


Datum: 15/03/2023
Schaal: 1/250

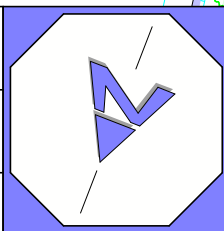

**11025
SECTIE D
NR. 505
(DEEL)**

LOT 4

OPP: 5021 M²


**WORDT UIT DE
VERKAVELING
GESLOTEN**

NIEUWE TOESTAND

land expert

Land-Expert bv
Beëdigde Landmeters-Experten
Dr. V. De Walsplein 35 bus 5
3070 Kortenbergh

Minuuthouder
WILLEMS | PETITJEAN | TAES
PELSMAEKERS | WECKX
0479/58.56.95 - 0474/61.11.55
info@land-expert.be

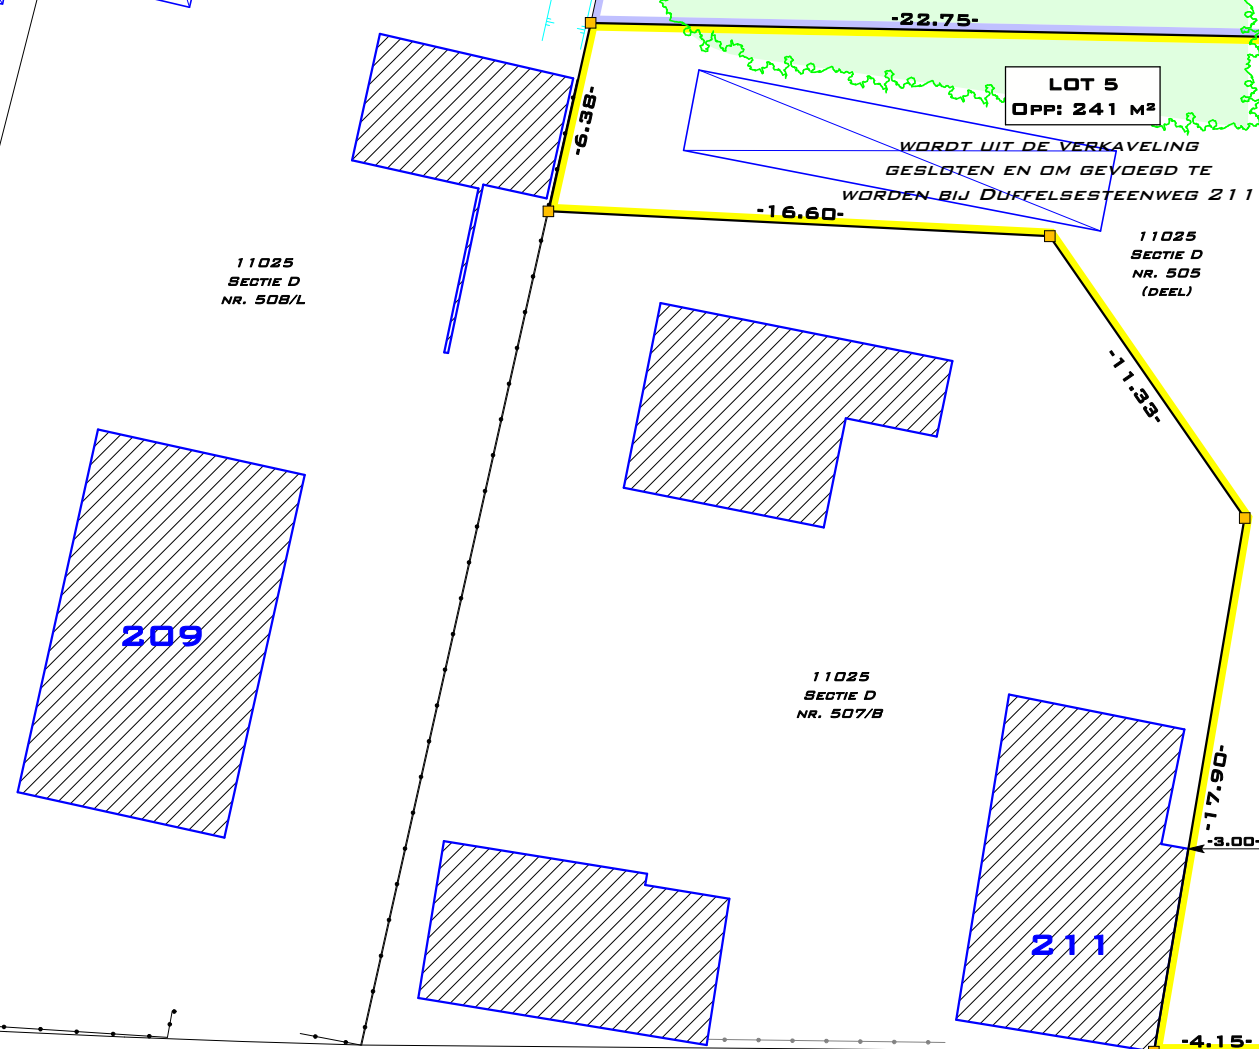

Site plan showing three lots (LOT 1, LOT 2, LOT 3) and their respective dimensions and areas.

LOT 1
OPP: 551 M²

LOT 2
OPP: 416 M²

LOT 3
OPP: 728 M²

Dimensions and labels on the plan:

- Top boundary: -11.03-, -8.30-, -19.22-
- Left boundary: -16.51-
- Right boundary: -50.84-
- Bottom boundary: -11.00-, -8.30-, -9.90-
- Internal dimensions: -3.00-, -8.00-, -8.30-, -10.80-, -3.00-, -3.00-, -15.00-, -15.00-, -15.00-, -15.26-, -3.00-
- Labels: ACHTERTUINSTROOK, ZIJTUINSTROOK, VOORTUINSTROOK, ZONE VOOR HOOFDGEBOUW, OVERWELVING BAANGRACHT
- Note: 11025, SECTIE D, NR. 503/L

11025
SECTIE D
NR. 503/L

11025
SECTIE D
NR. 503/E

11025
SECTION D
NR. 503/F

DUFFELSESTEENWEG

Dossiernummer: LE220844