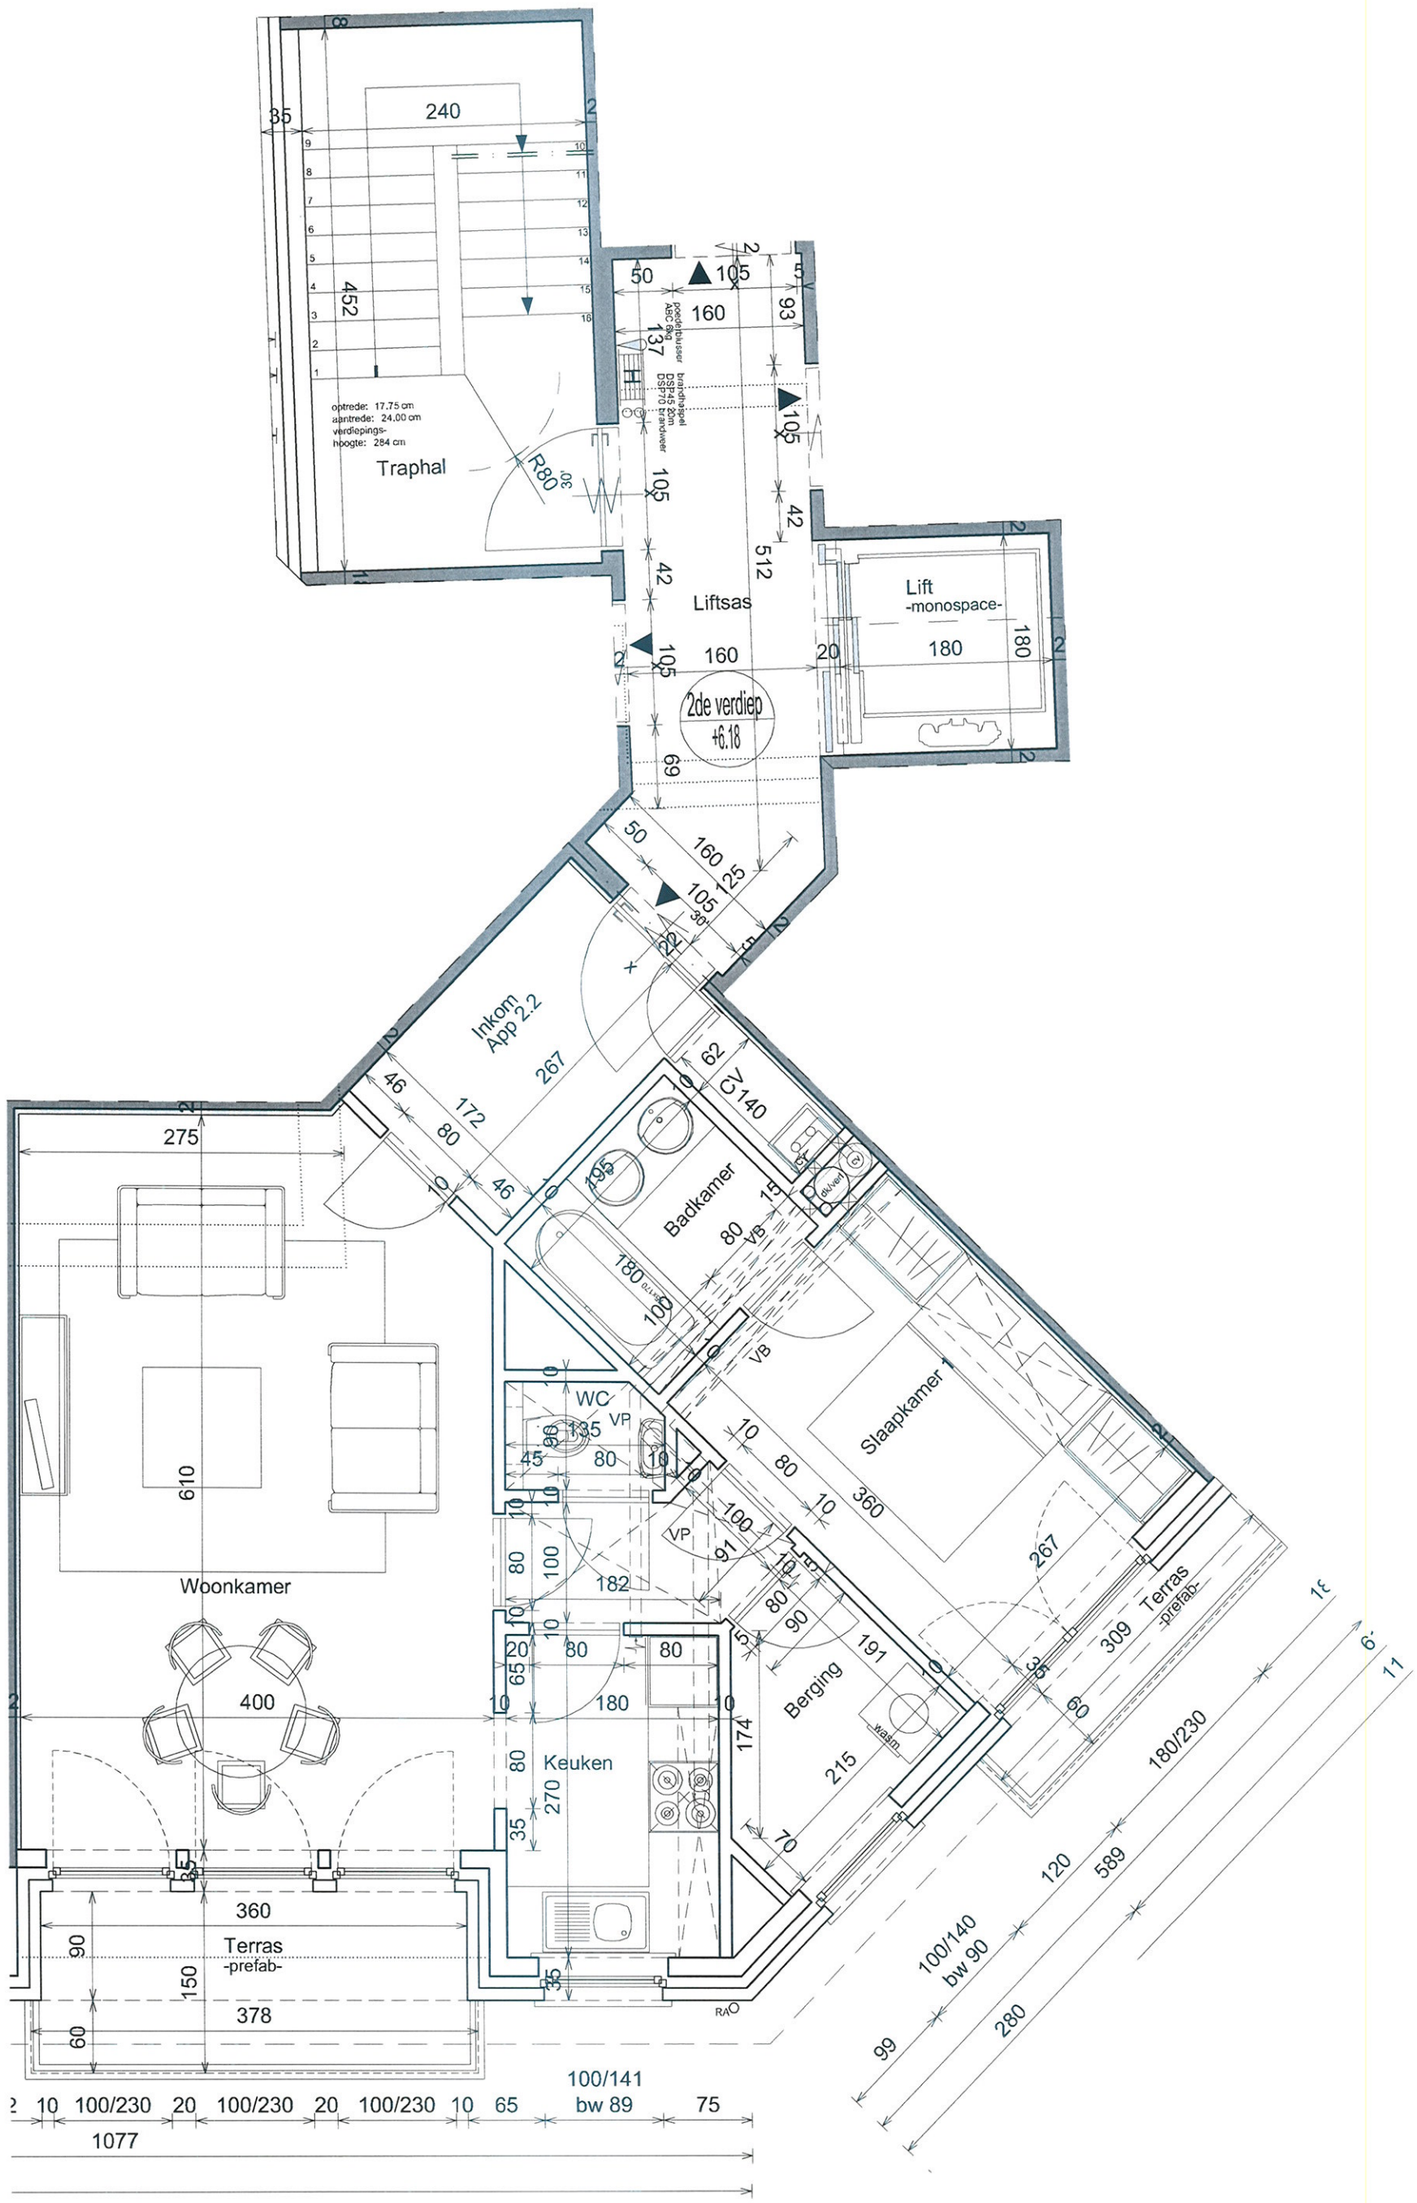

Project: 1150 BOOM

Appartement 2.2 - Tweede verdieping - index D

ARCAS GROEP
WWW.ARCAS.EU

Bouwplaats: Hospitaalstraat 54 - 2850 BOOM
Bouwheer: Genius Condominium II

Schaal: 1:50
Datum: 19-11-09

PLANNEN ONDER VOORBEHOUD VAN STABILITEITSSTUDIE EN STUDIE TECHNIEKEN. MEUBELS LOUTER TER ILLUSTRATIE. DIT PLAN BLIJFT STEEDS EIGENDOM VAN ARCAS ARCHITECT BVBA. ZONDER ONZE SCHRIFTELIJKE TOELATING AAN DERDEN OVERMAKEN WORDT RECHTERLIJK VERVOLGD.