
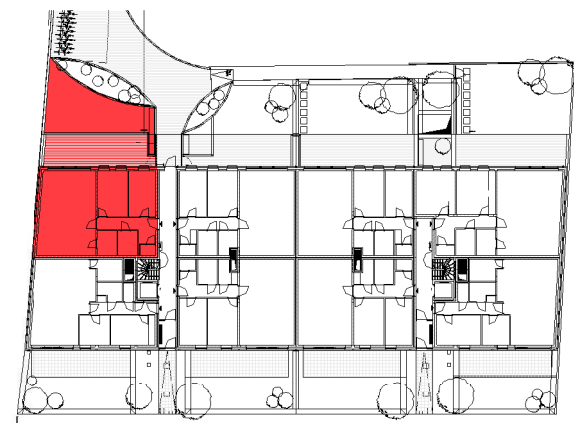


Residentie Oris - Visserstraat | 2840 RUMST

GELIJKVLOERS - app. 72196101

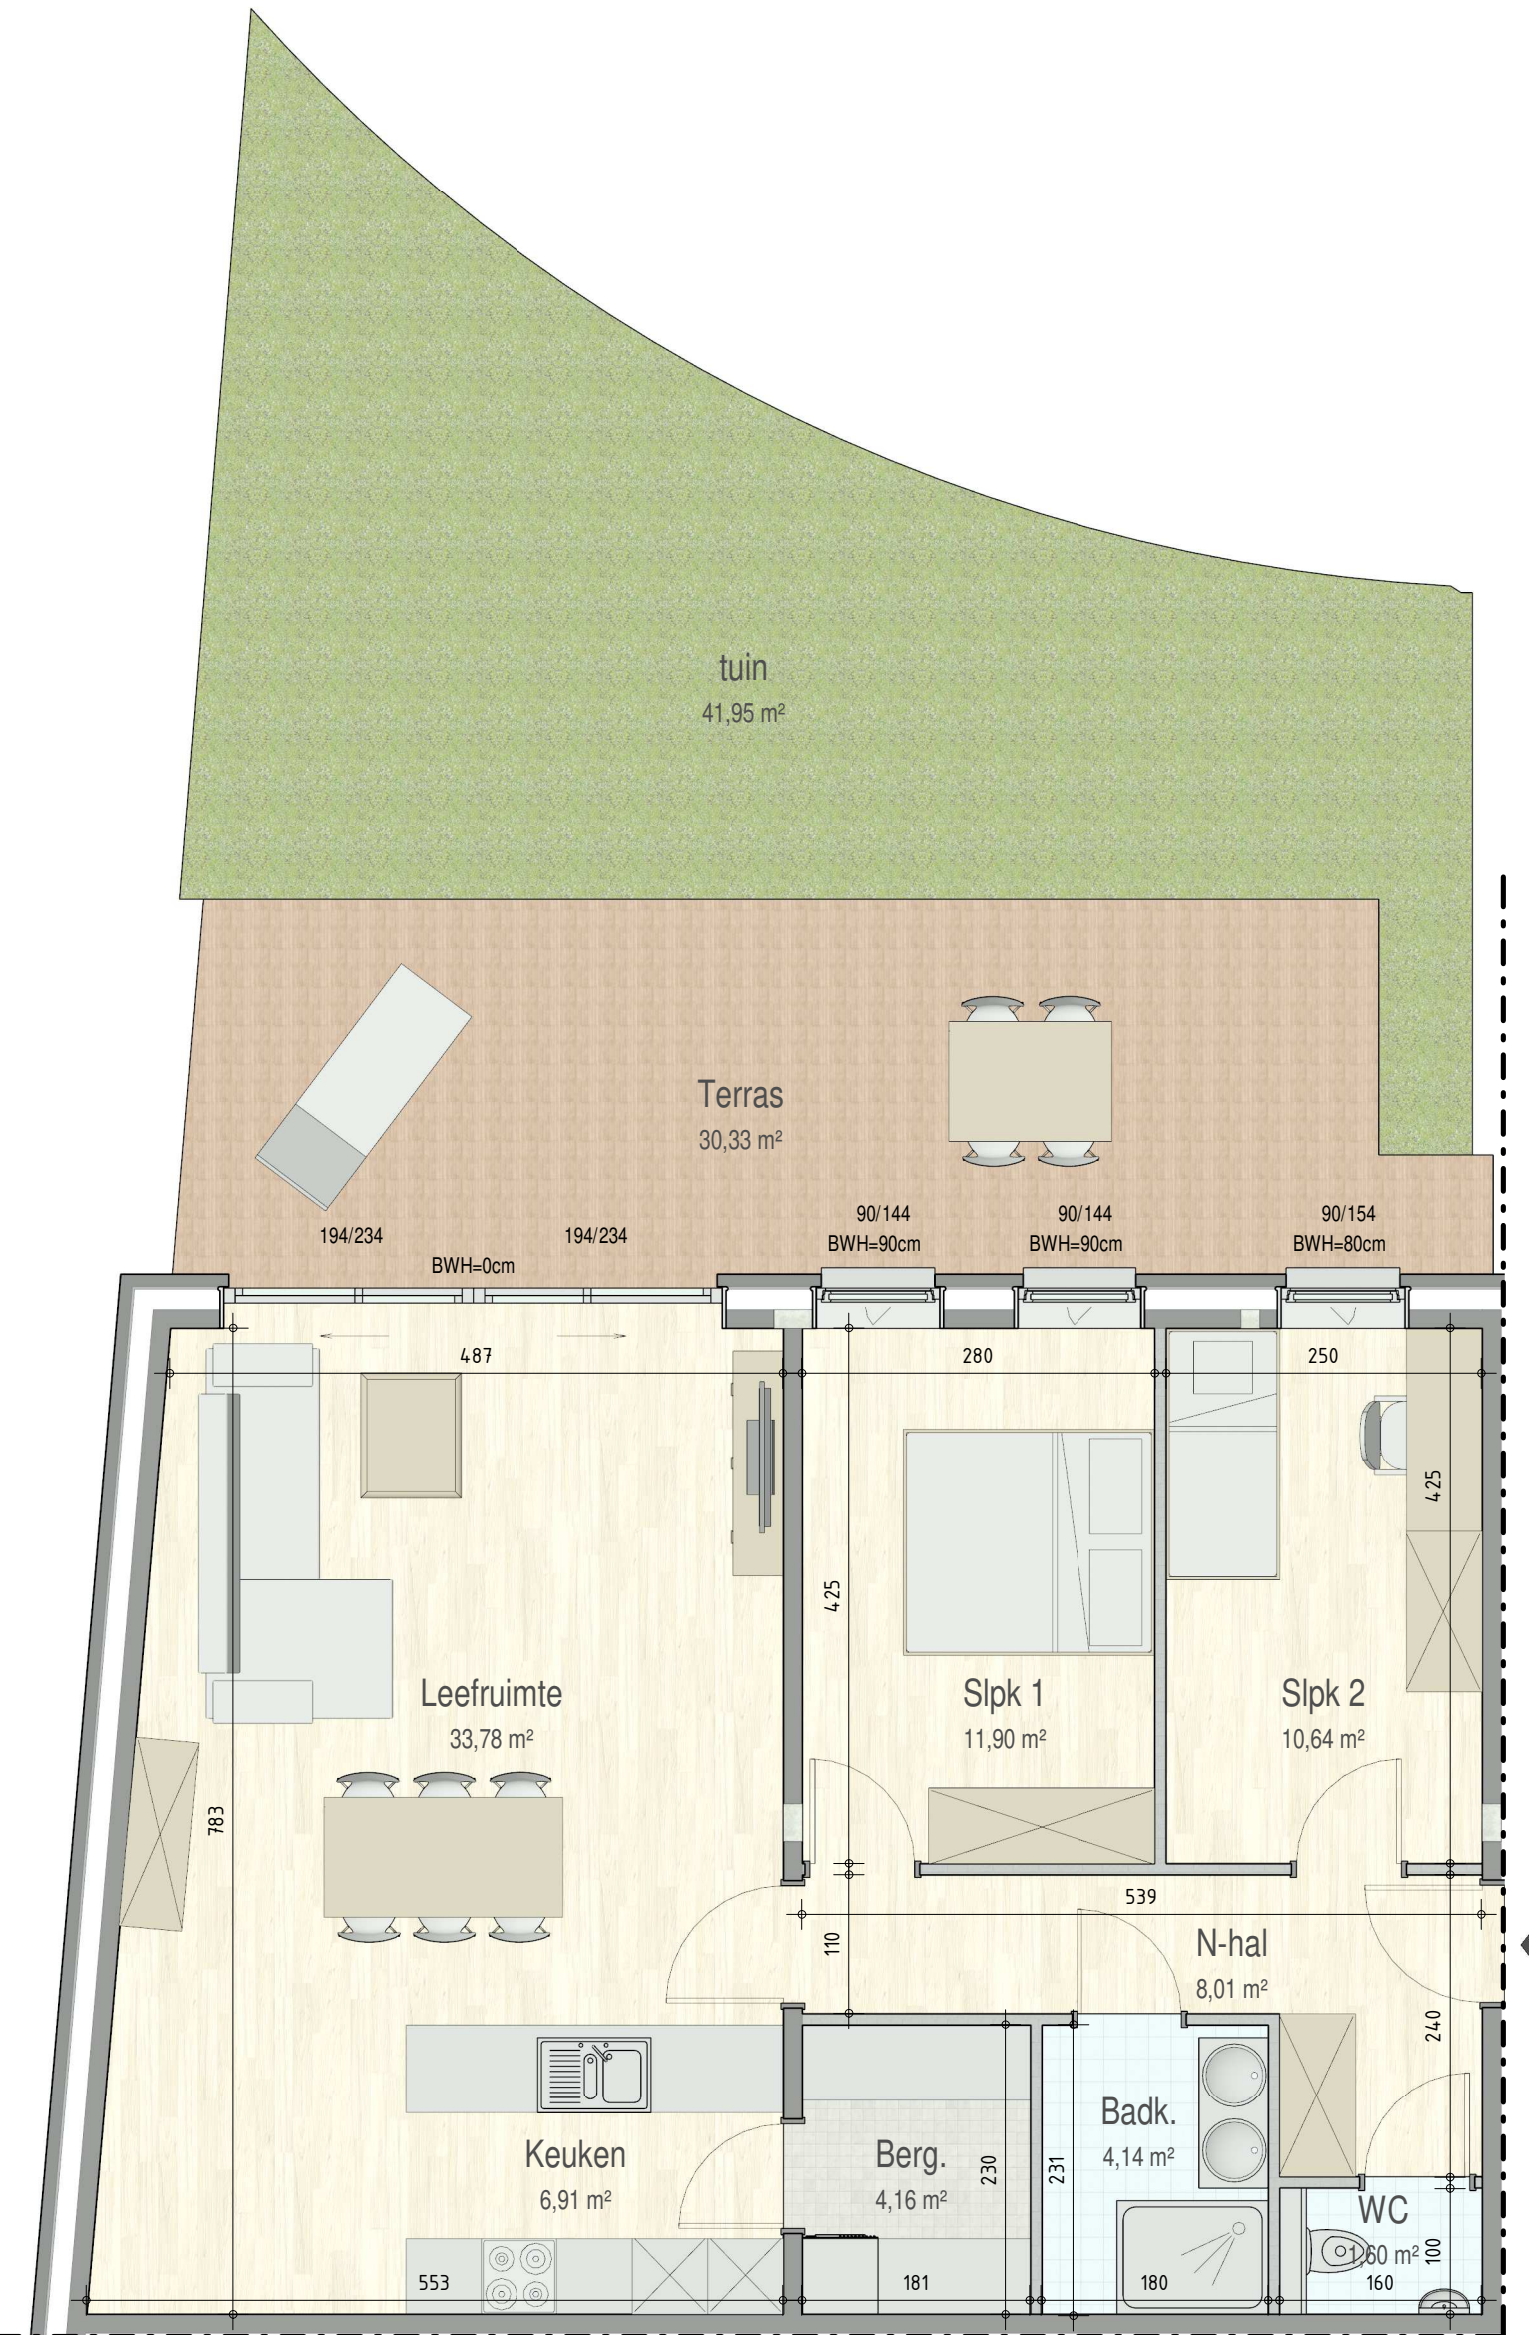

A0.01
72196101

opp.: 98,95m² + opp. terras: 30,33m²
appartement: 2 slaapkamers

Dit is geen contractueel document. Alle meubels, toestellen en vloerbekleding zijn illustratief. De maatvoering op de plannen geeft bij benadering de werkelijke afmetingen aan. Afwijkingen op de maatvoering in de uitvoering is mogelijk.



bostoen