
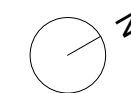
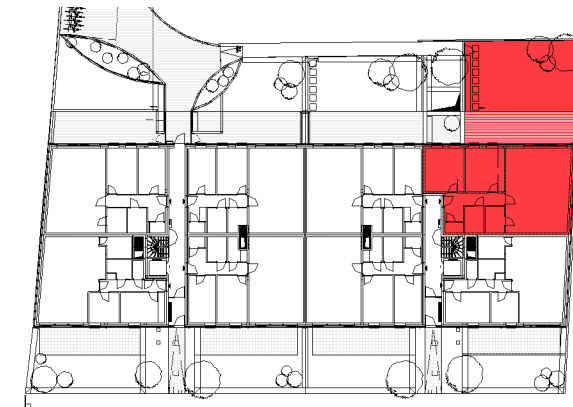


Residentie Oris - Vissersstraat | 2840 RUMST

■ GELIJKVLOERS - app. 72196104

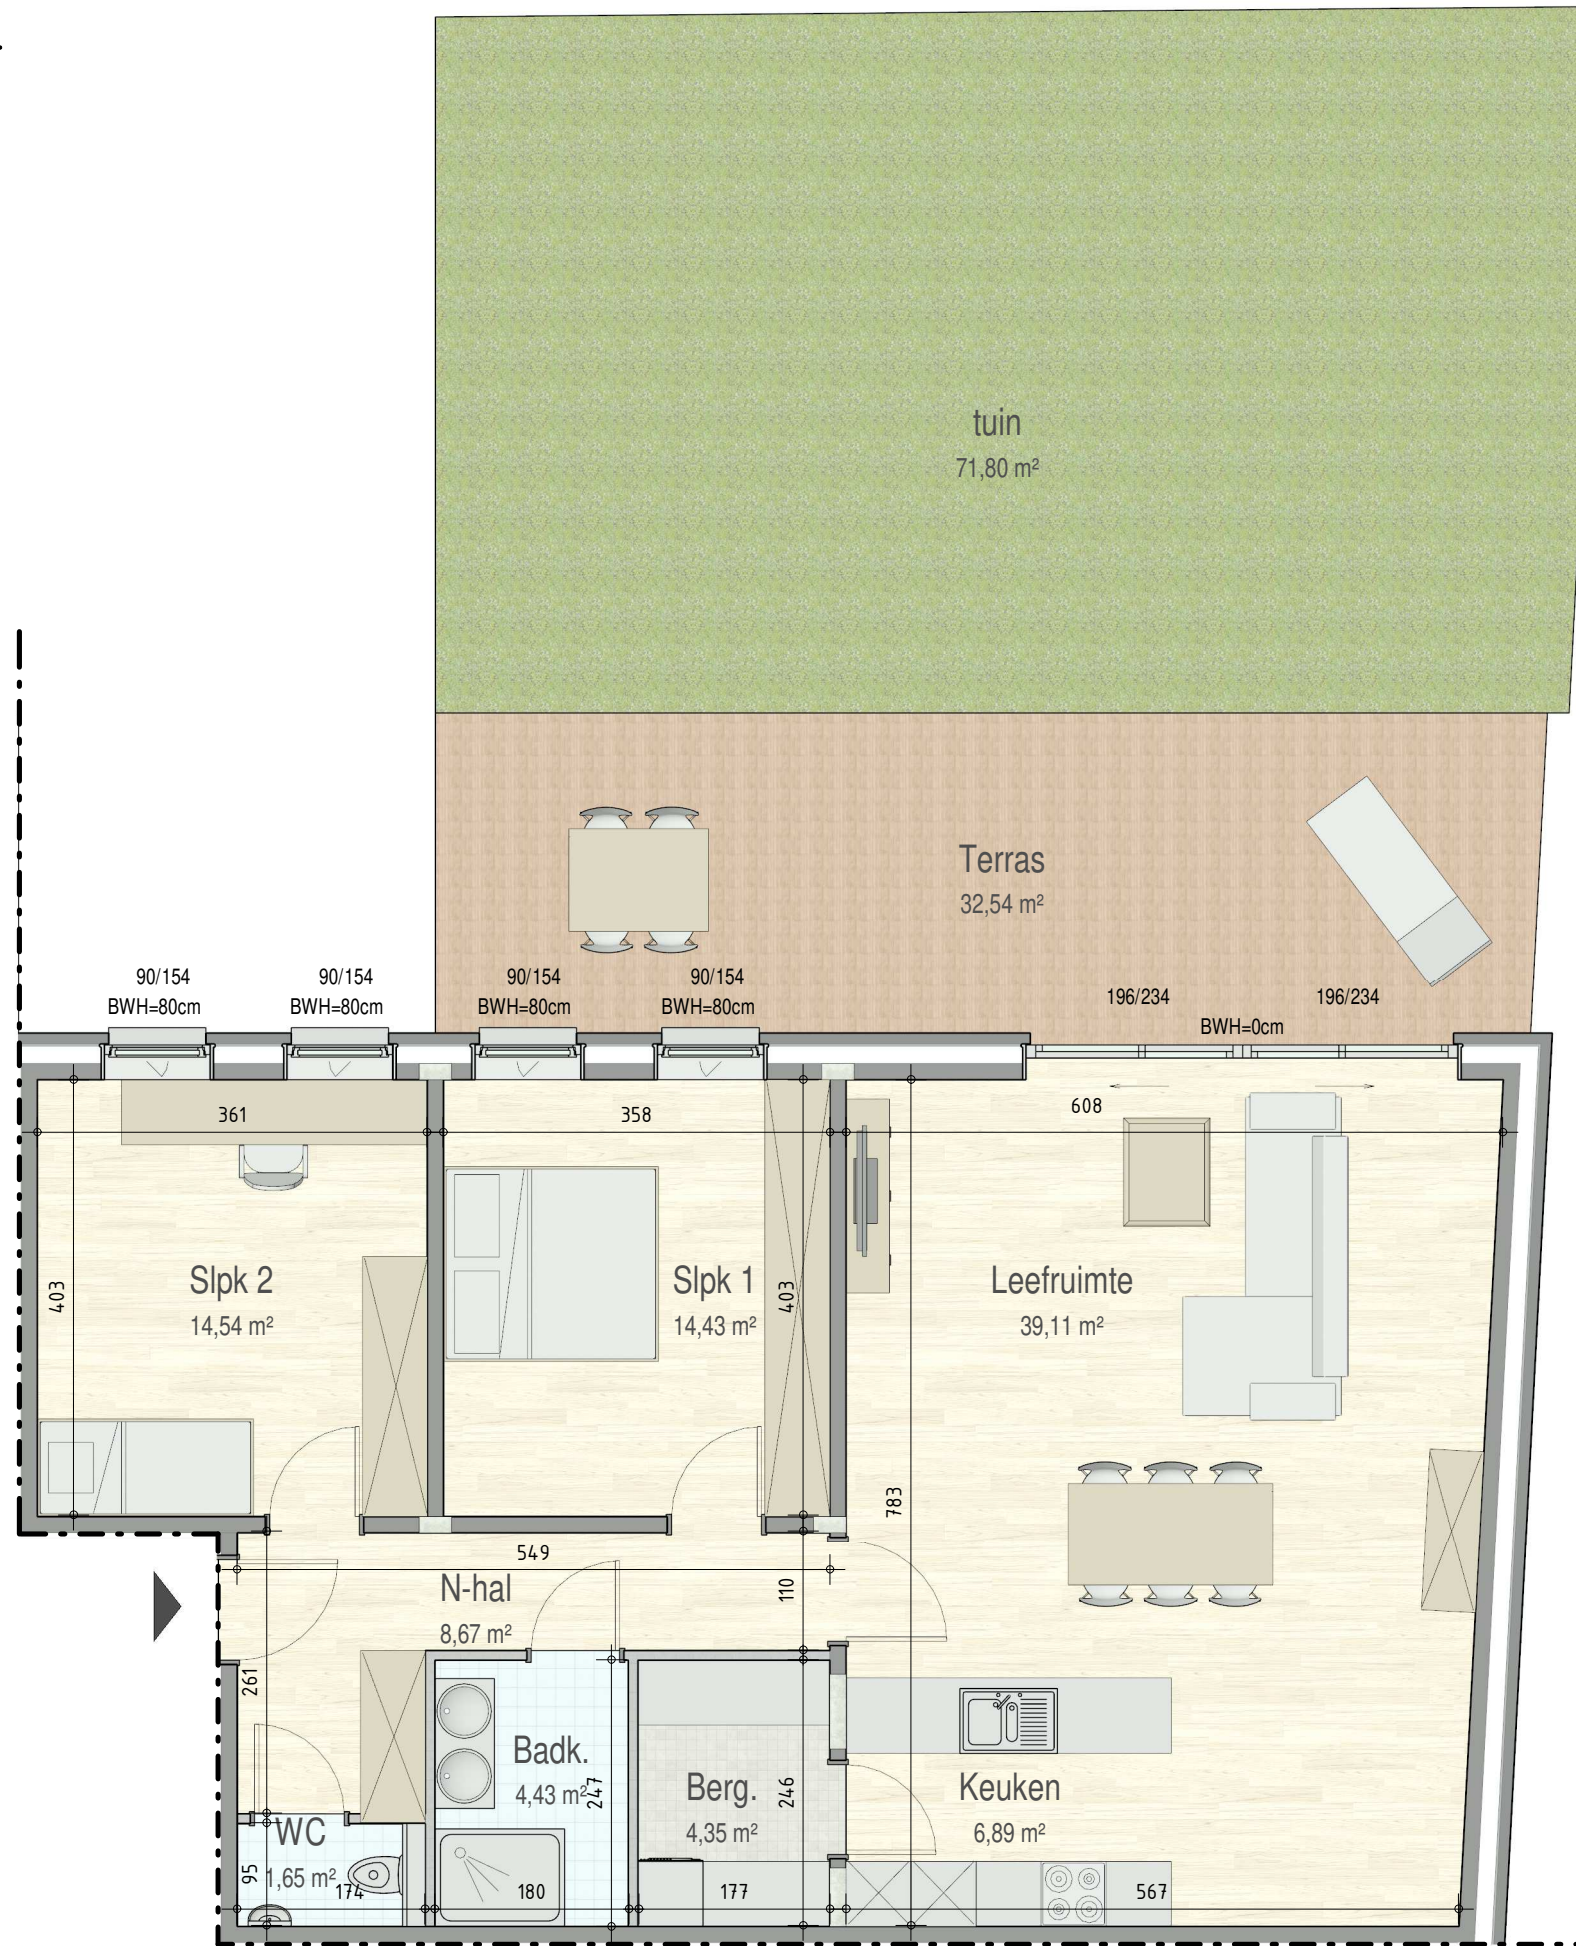

A0.04
72196104

opp.: 113.64m² + opp. terras: 32.54m²
appartement: 2 slaapkamers

Dit is geen contractueel document. Alle meubels, toestellen en vloerbekleding zijn illustratief. De maatvoering op de plannen geeft bij benadering de werkelijke afmetingen aan. Afwijkingen op de maatvoering in de uitvoering is mogelijk.



bostoen



1M

