


Residentie Oris - Visserstraat | 2840 RUMST

■ VERDIEPING +1 - app. 72196112

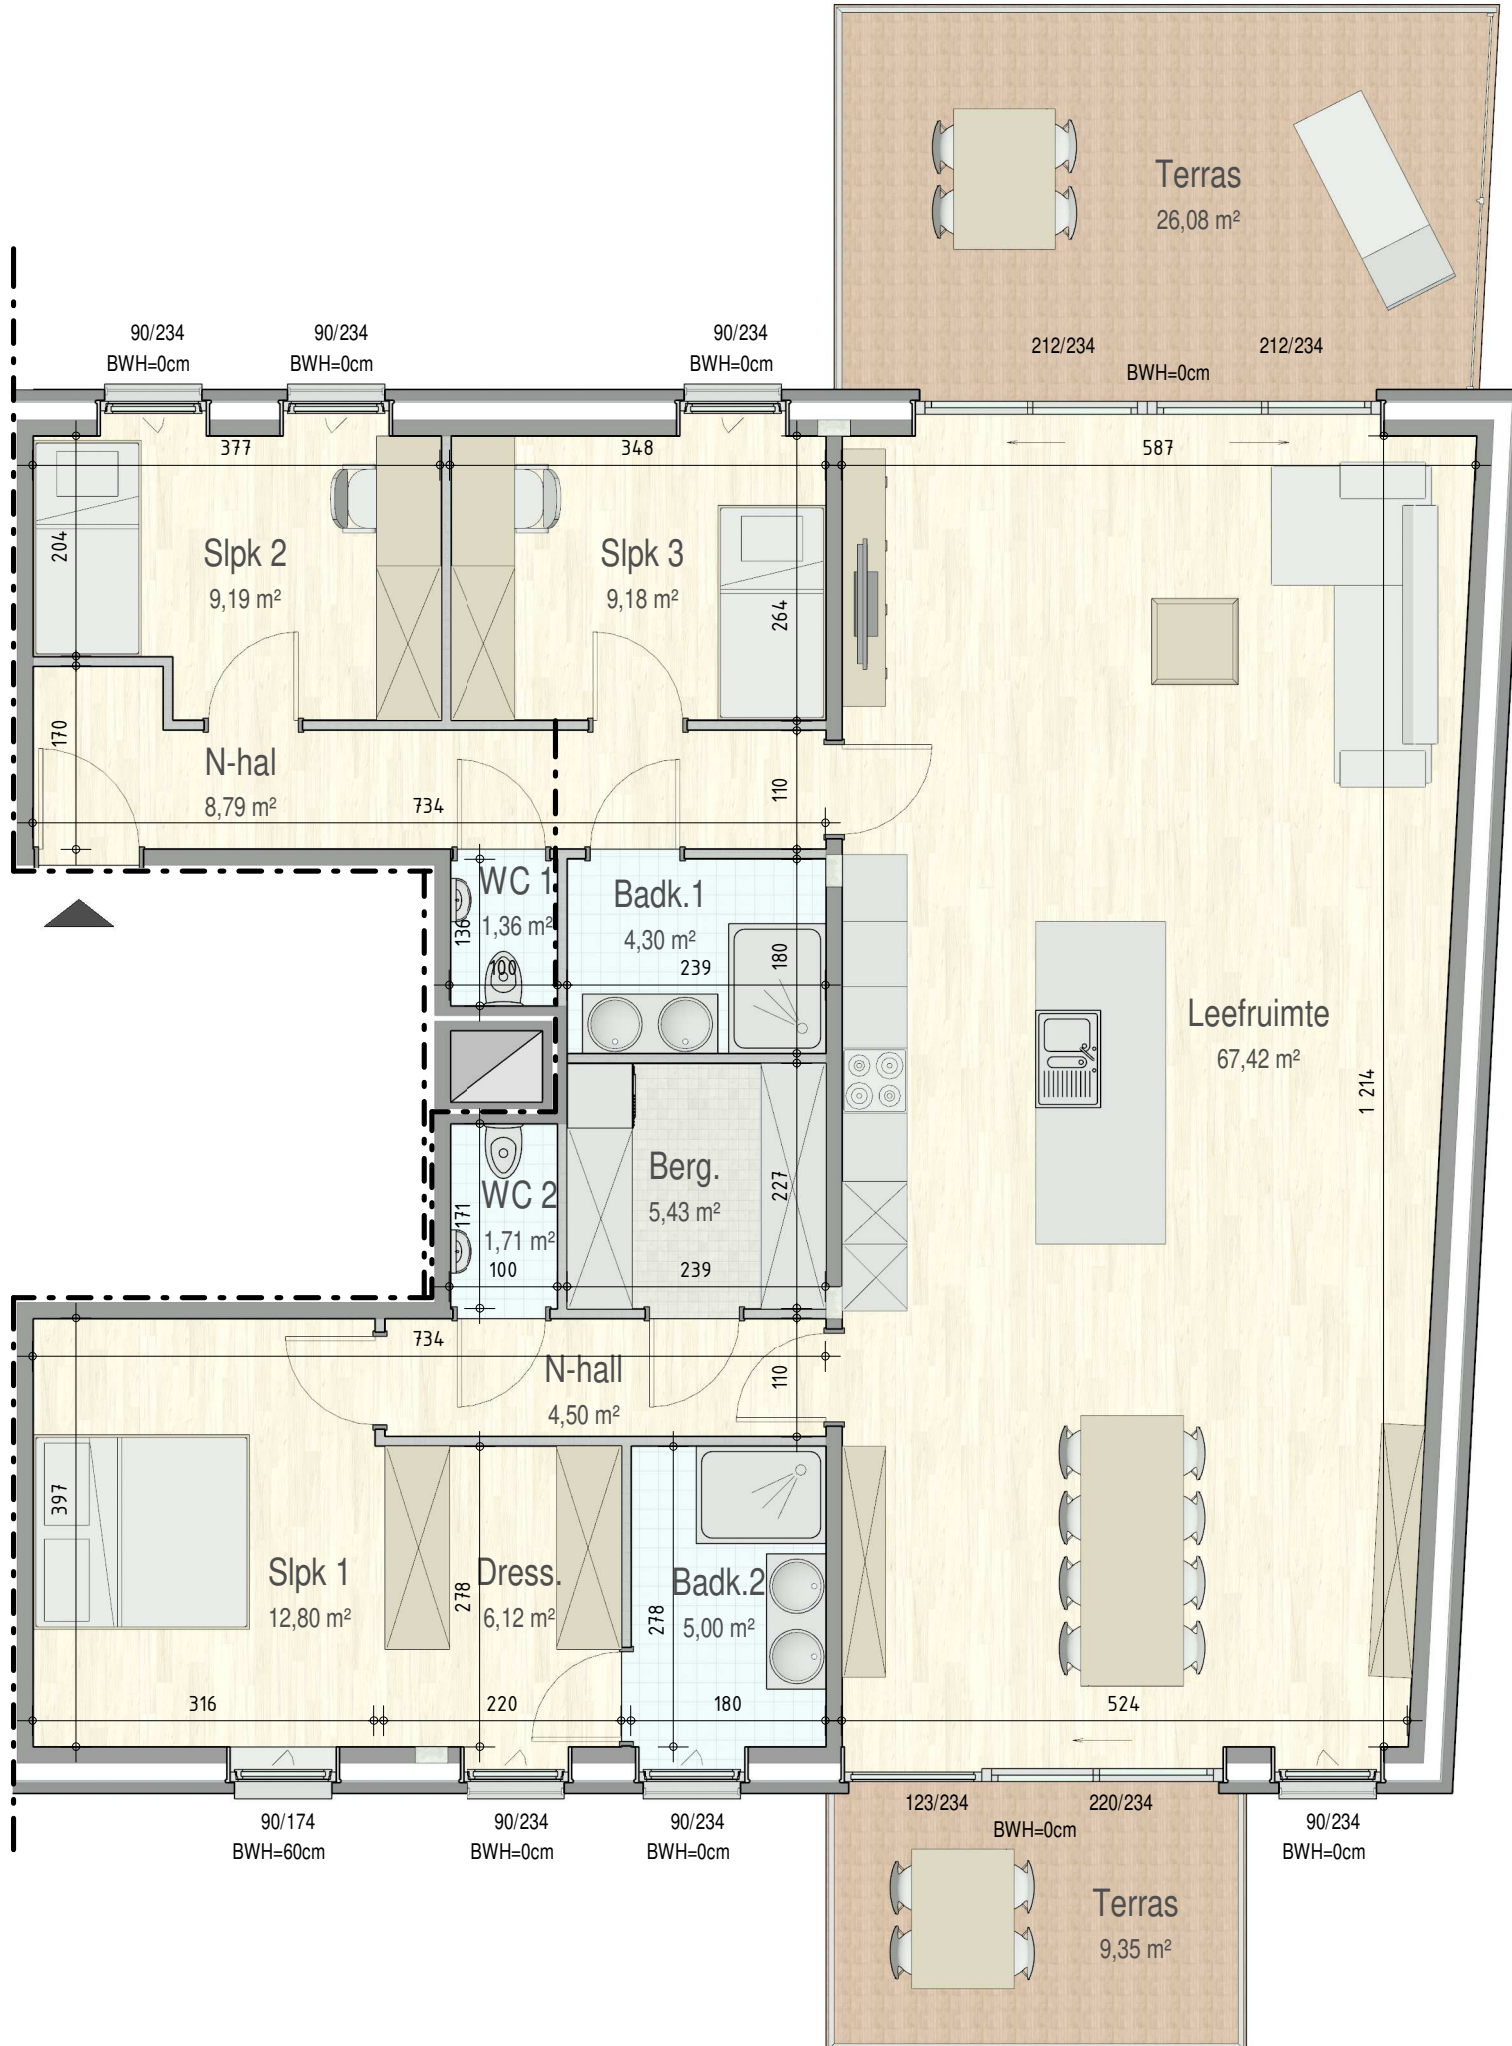

A1.04
72196112

opp.: 164.00m² + opp. terras: 35.43m²
appartement: 3 slaapkamers

Dit is geen contractueel document. Alle meubels, toestellen en vloerbekleding zijn illustratief. De maatvoering op de plannen geeft bij benadering de werkelijke afmetingen aan. Afwijkingen op de maatvoering in de uitvoering is mogelijk.

