
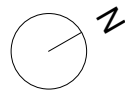


Residentie Oris - Visserstraat | 2840 RUMST

VERDIEPING +1 - app. 72196114

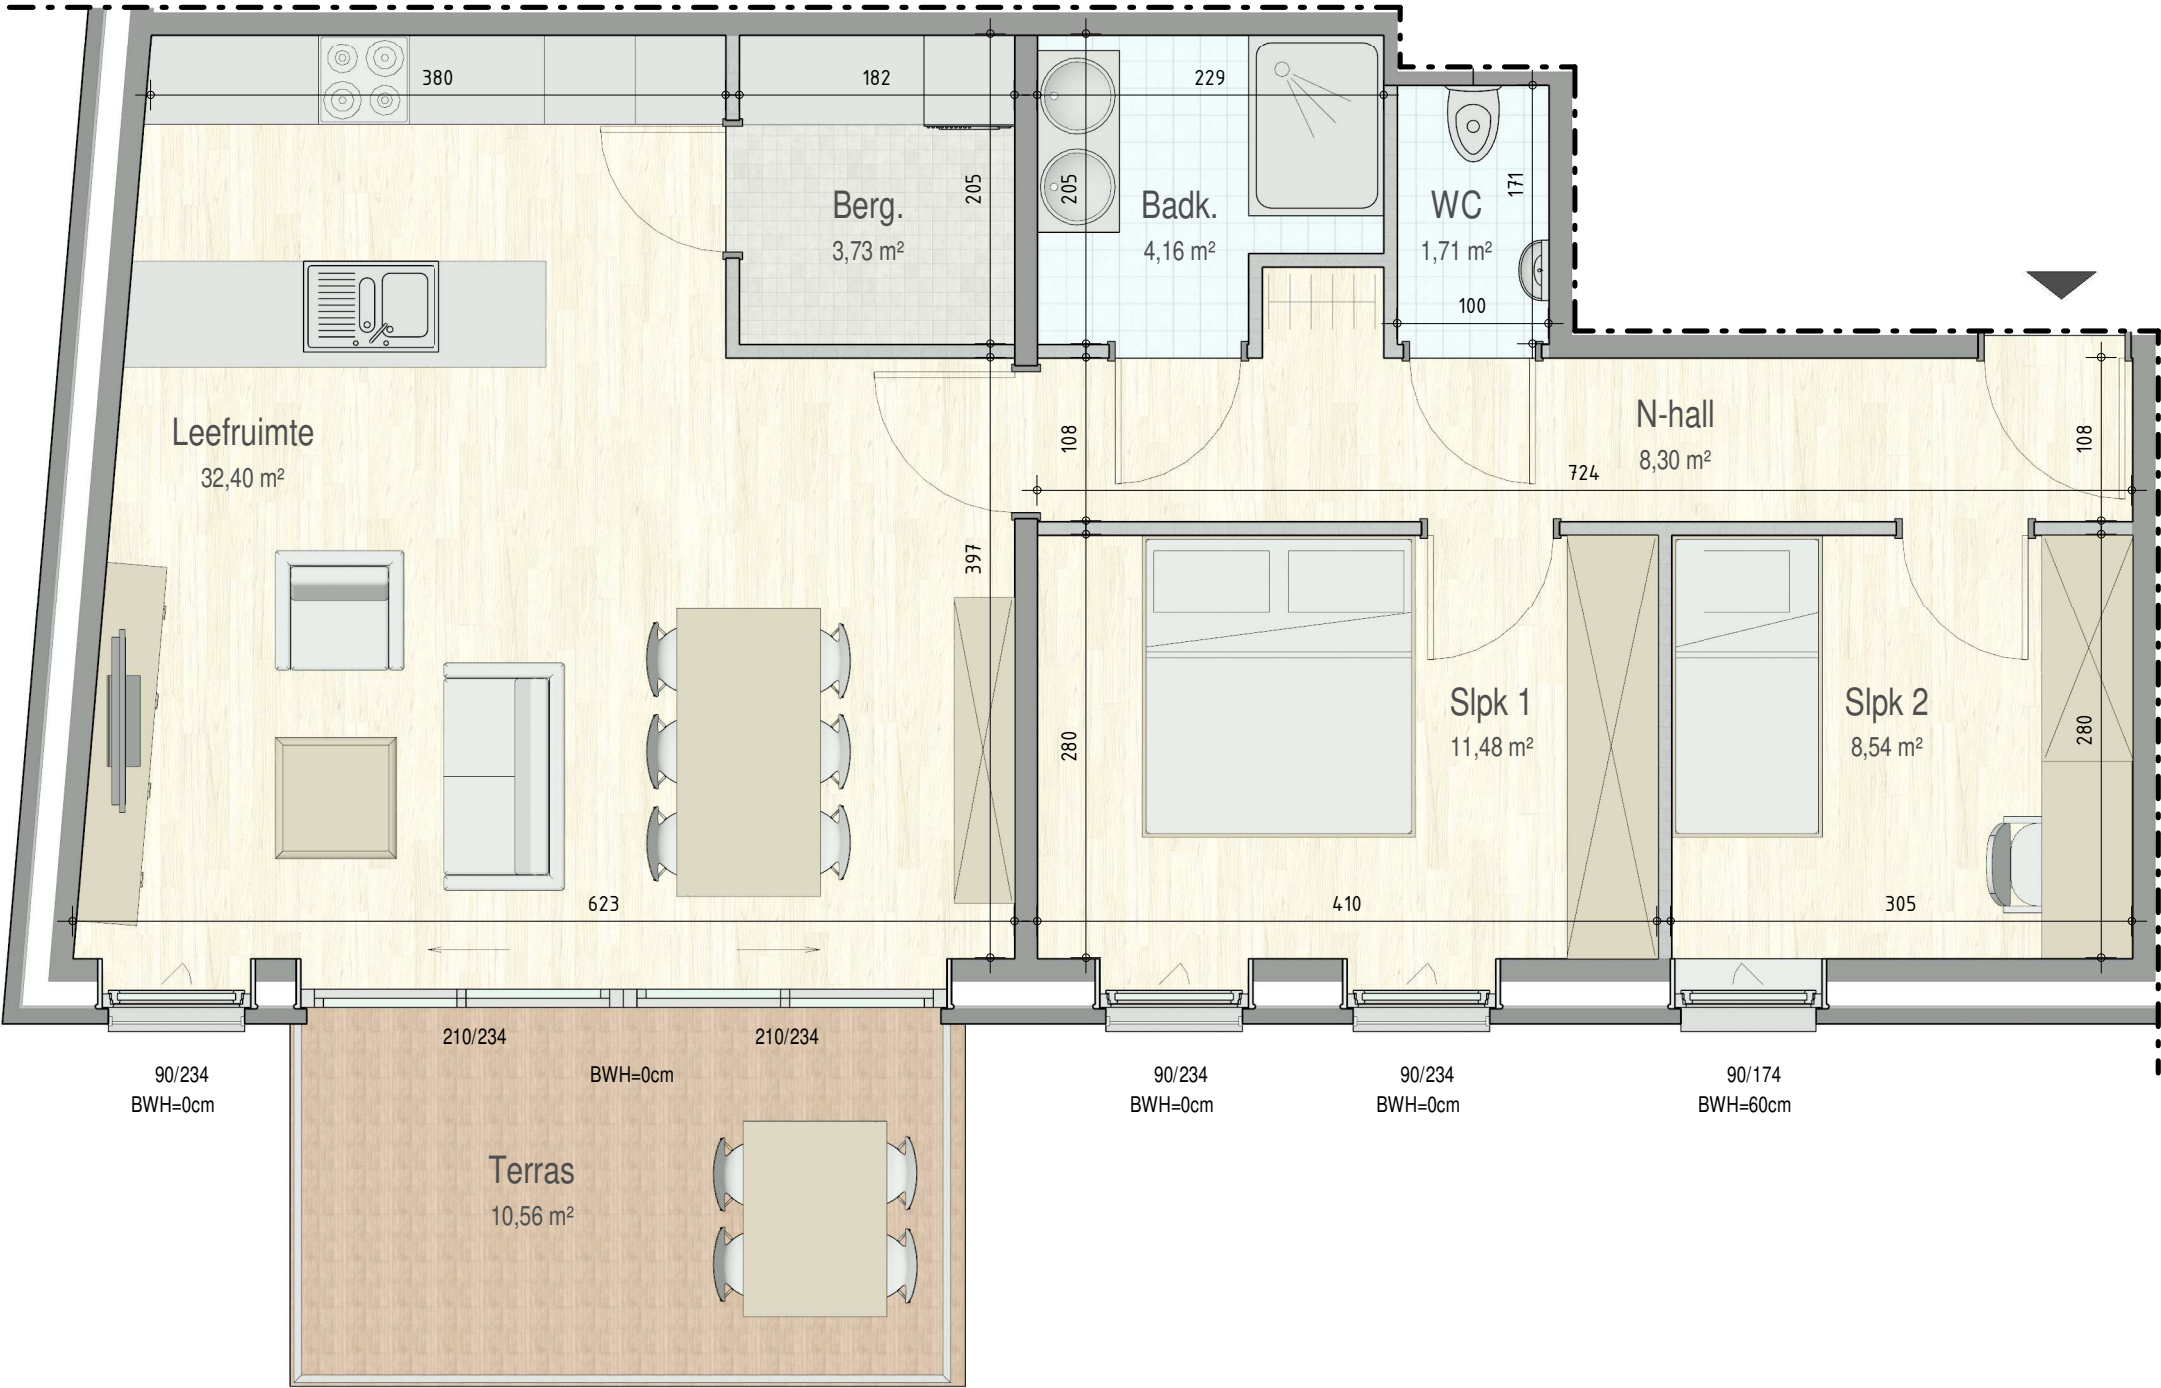

A1.06
72196114

opp.: 86.62m² + opp. terras: 10.56m²
appartement: 2 slaapkamers

Dit is geen contractueel document. Alle meubels, toestellen en vloerbekleding zijn illustratief. De maatvoering op de plannen geeft bij benadering de werkelijke afmetingen aan. Afwijkingen op de maatvoering in de uitvoering is mogelijk.

