


Loten 1 en 2 maken deel uit van een verkaveling, goedgekeurd door het college van burgemeester en schepenen van de gemeente Rumst in zitting van 4 juli 2022.  
 Ref. nr. gemeente: 202200007/V  
 Ref. nr. omgevingsloket: OMV\_2022046418

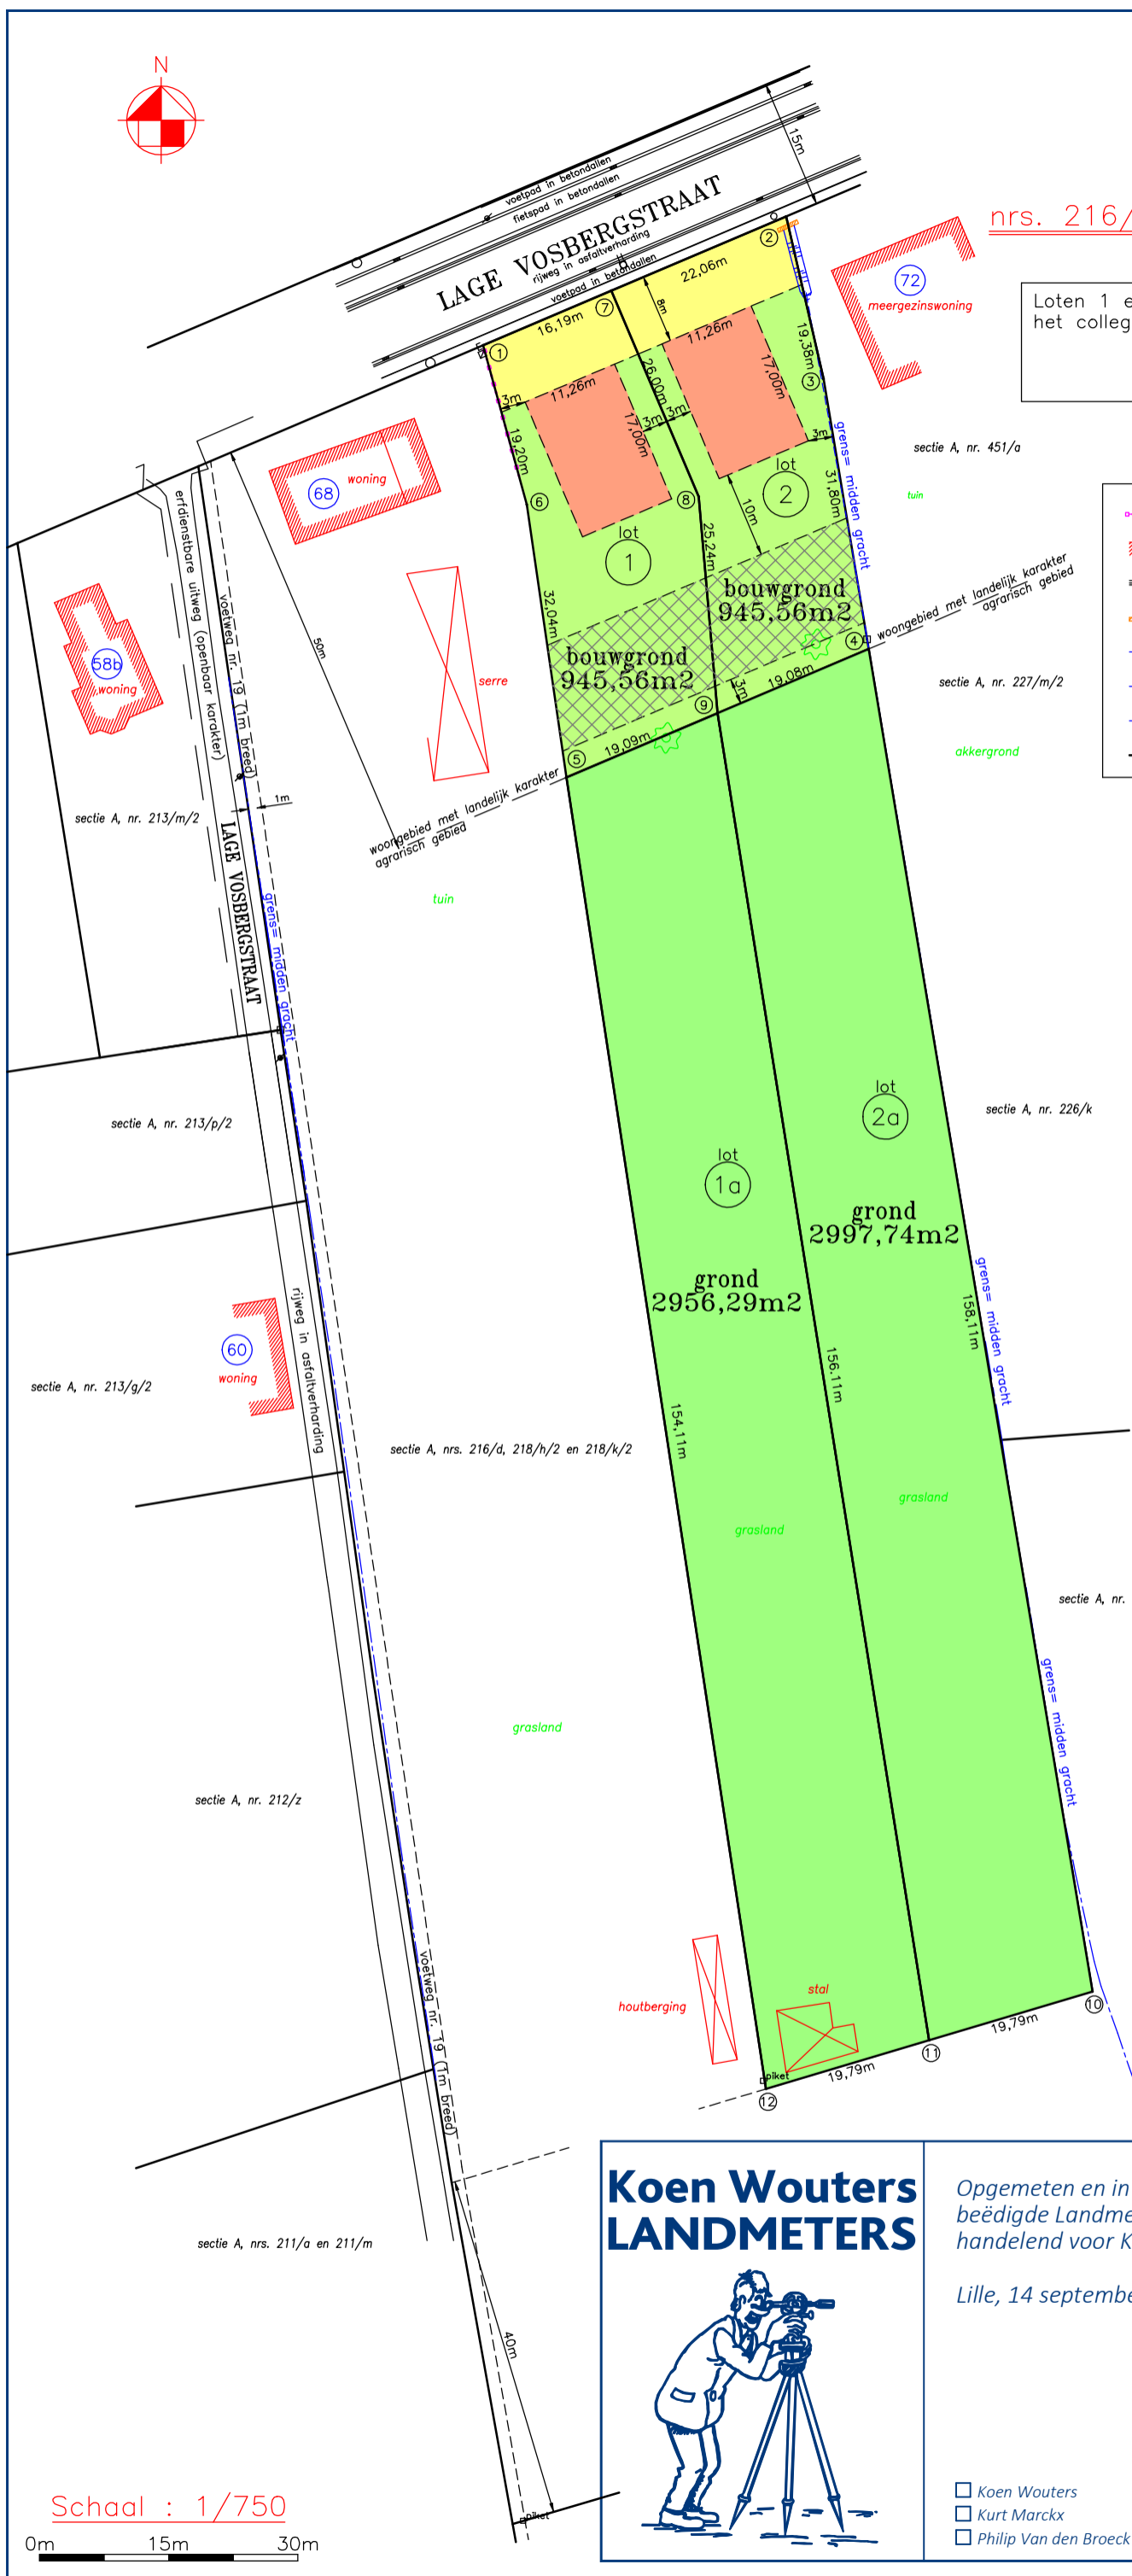

### Legende lijntypes/symbolen

	Afsluiting		Loofboom
	Gebouw		Verlichtingspaal
	Wegrand/borduur/goot		Inspectieput
	Muur		Kolk
	As gracht		Grenspaal
	Inbuizing		Kast elektriciteit
	Bovenkant gracht		Deksel brandkraan
	Grenslijn		

	Zone voor hoofdgebouwen
	Bouwrijke voortuinstrook
	Zone voor tuinen
	Zone voor bijgebouwen

### Coördinatentabel grenspunten (Lambert-72 stelsel)

NR	X	Y	
1	156440,25	197455,93	niet gematerialiseerd
2	156475,46	197470,88	niet gematerialiseerd
3	156479,81	197452,00	niet gematerialiseerd
4	156485,06	197420,64	niet gematerialiseerd
5	156449,92	197405,71	niet gematerialiseerd
6	156445,34	197437,42	niet gematerialiseerd
7	156455,15	197462,26	niet gematerialiseerd
8	156465,32	197438,33	niet gematerialiseerd
9	156467,50	197413,18	niet gematerialiseerd
10	156511,05	197264,68	niet gematerialiseerd
11	156492,09	197259,02	niet gematerialiseerd
12	156473,13	197253,36	niet gematerialiseerd

Niet gematerialiseerde grenspunten worden geplaatst op eerste verzoek van de eigenaars

### Nota:

- terrein helt af naar achter en naar linkergrens (gracht)
- achterliggende loten 1a en 2a worden gevoegd bij de voorliggende nieuw gevormde percelen en/of bij een aanpalend perceel zodat er geen ingesloten percelen worden gevormd.

### Motivatie grenslijnen:

- grenslijn [1-2]: rooilijn K.B. 11 december 1950
- grenslijnen [2-3-4-10-12-5-6-1]: volgens plan landmeter Vermeir d.d. 15 juni 1968.
- grenslijn [4-5]: grens stedenbouwkundige bestemming
- grenslijn [7-8-9-11]: nieuwe grenslijn

DOSSIERNUMMER	RULAVO70
PLANREFERENTIENUMMER	11037-_____

## Koen Wouters LANDMETERS



Opgemeten en in plan gebracht door ondergetekende  
 beëdigde Landmeters - Experts,  
 handelend voor Koen Wouters LANDMETERS bv

Lille, 14 september 2022.

- Koen Wouters (LAN 040327)
- Kurt Marcx (LAN 040781)
- Philip Van den Broeck (LAN 211903)

- Poederleese weg 22 - 2275 Lille  
bijkantoor: Lage Vosbergstraat 58b - 2840 Rumst
- 014/88.28.45 [info@landmeterwouters.be](mailto:info@landmeterwouters.be)
- Koen 0477/925.920 [koen@landmeterwouters.be](mailto:koen@landmeterwouters.be)  
Kurt 0477/346.393 [kurt@landmeterwouters.be](mailto:kurt@landmeterwouters.be)  
Philip 0489/919.023 [philip@landmeterwouters.be](mailto:philip@landmeterwouters.be)
- [www.landmeterwouters.be](http://www.landmeterwouters.be)

Schaal : 1/750

0m 15m 30m