



T = TOEZICHT.
 S = SIFON MET TOEZICHT.

RIOLERINGS-FUNDERINGS

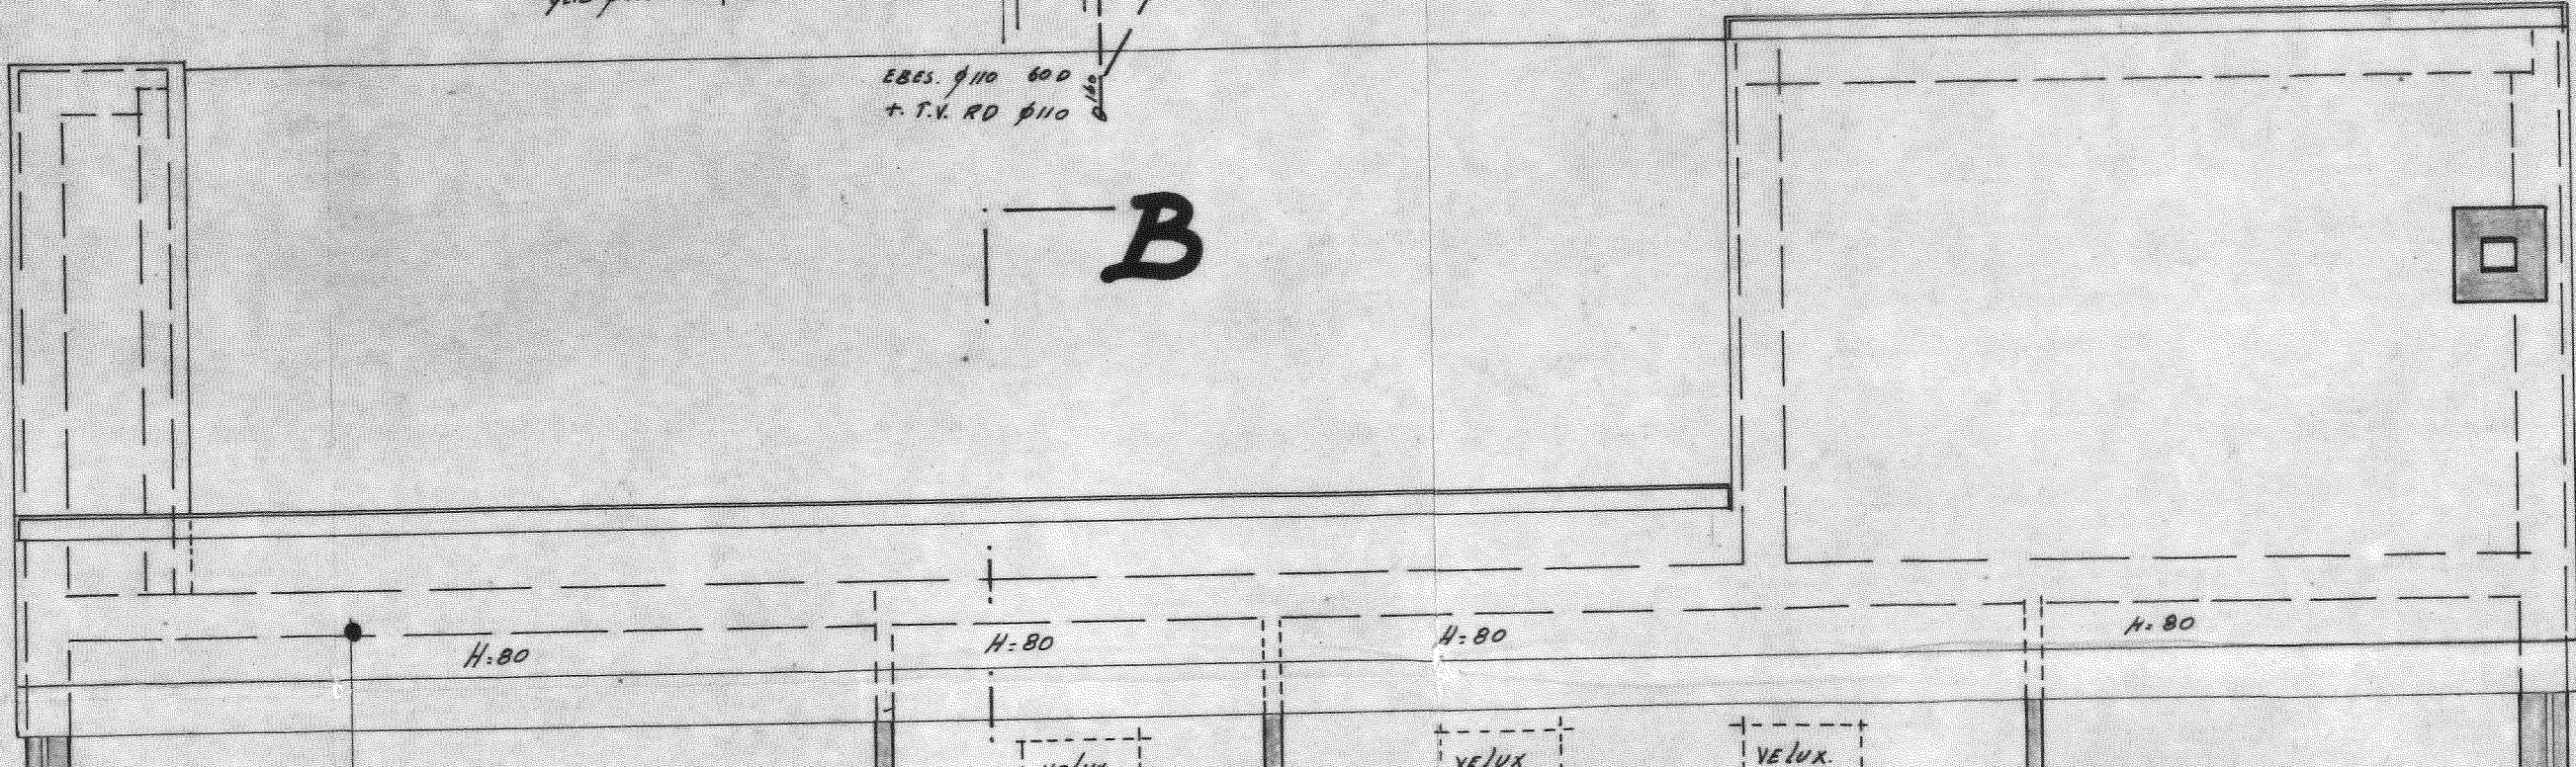


75

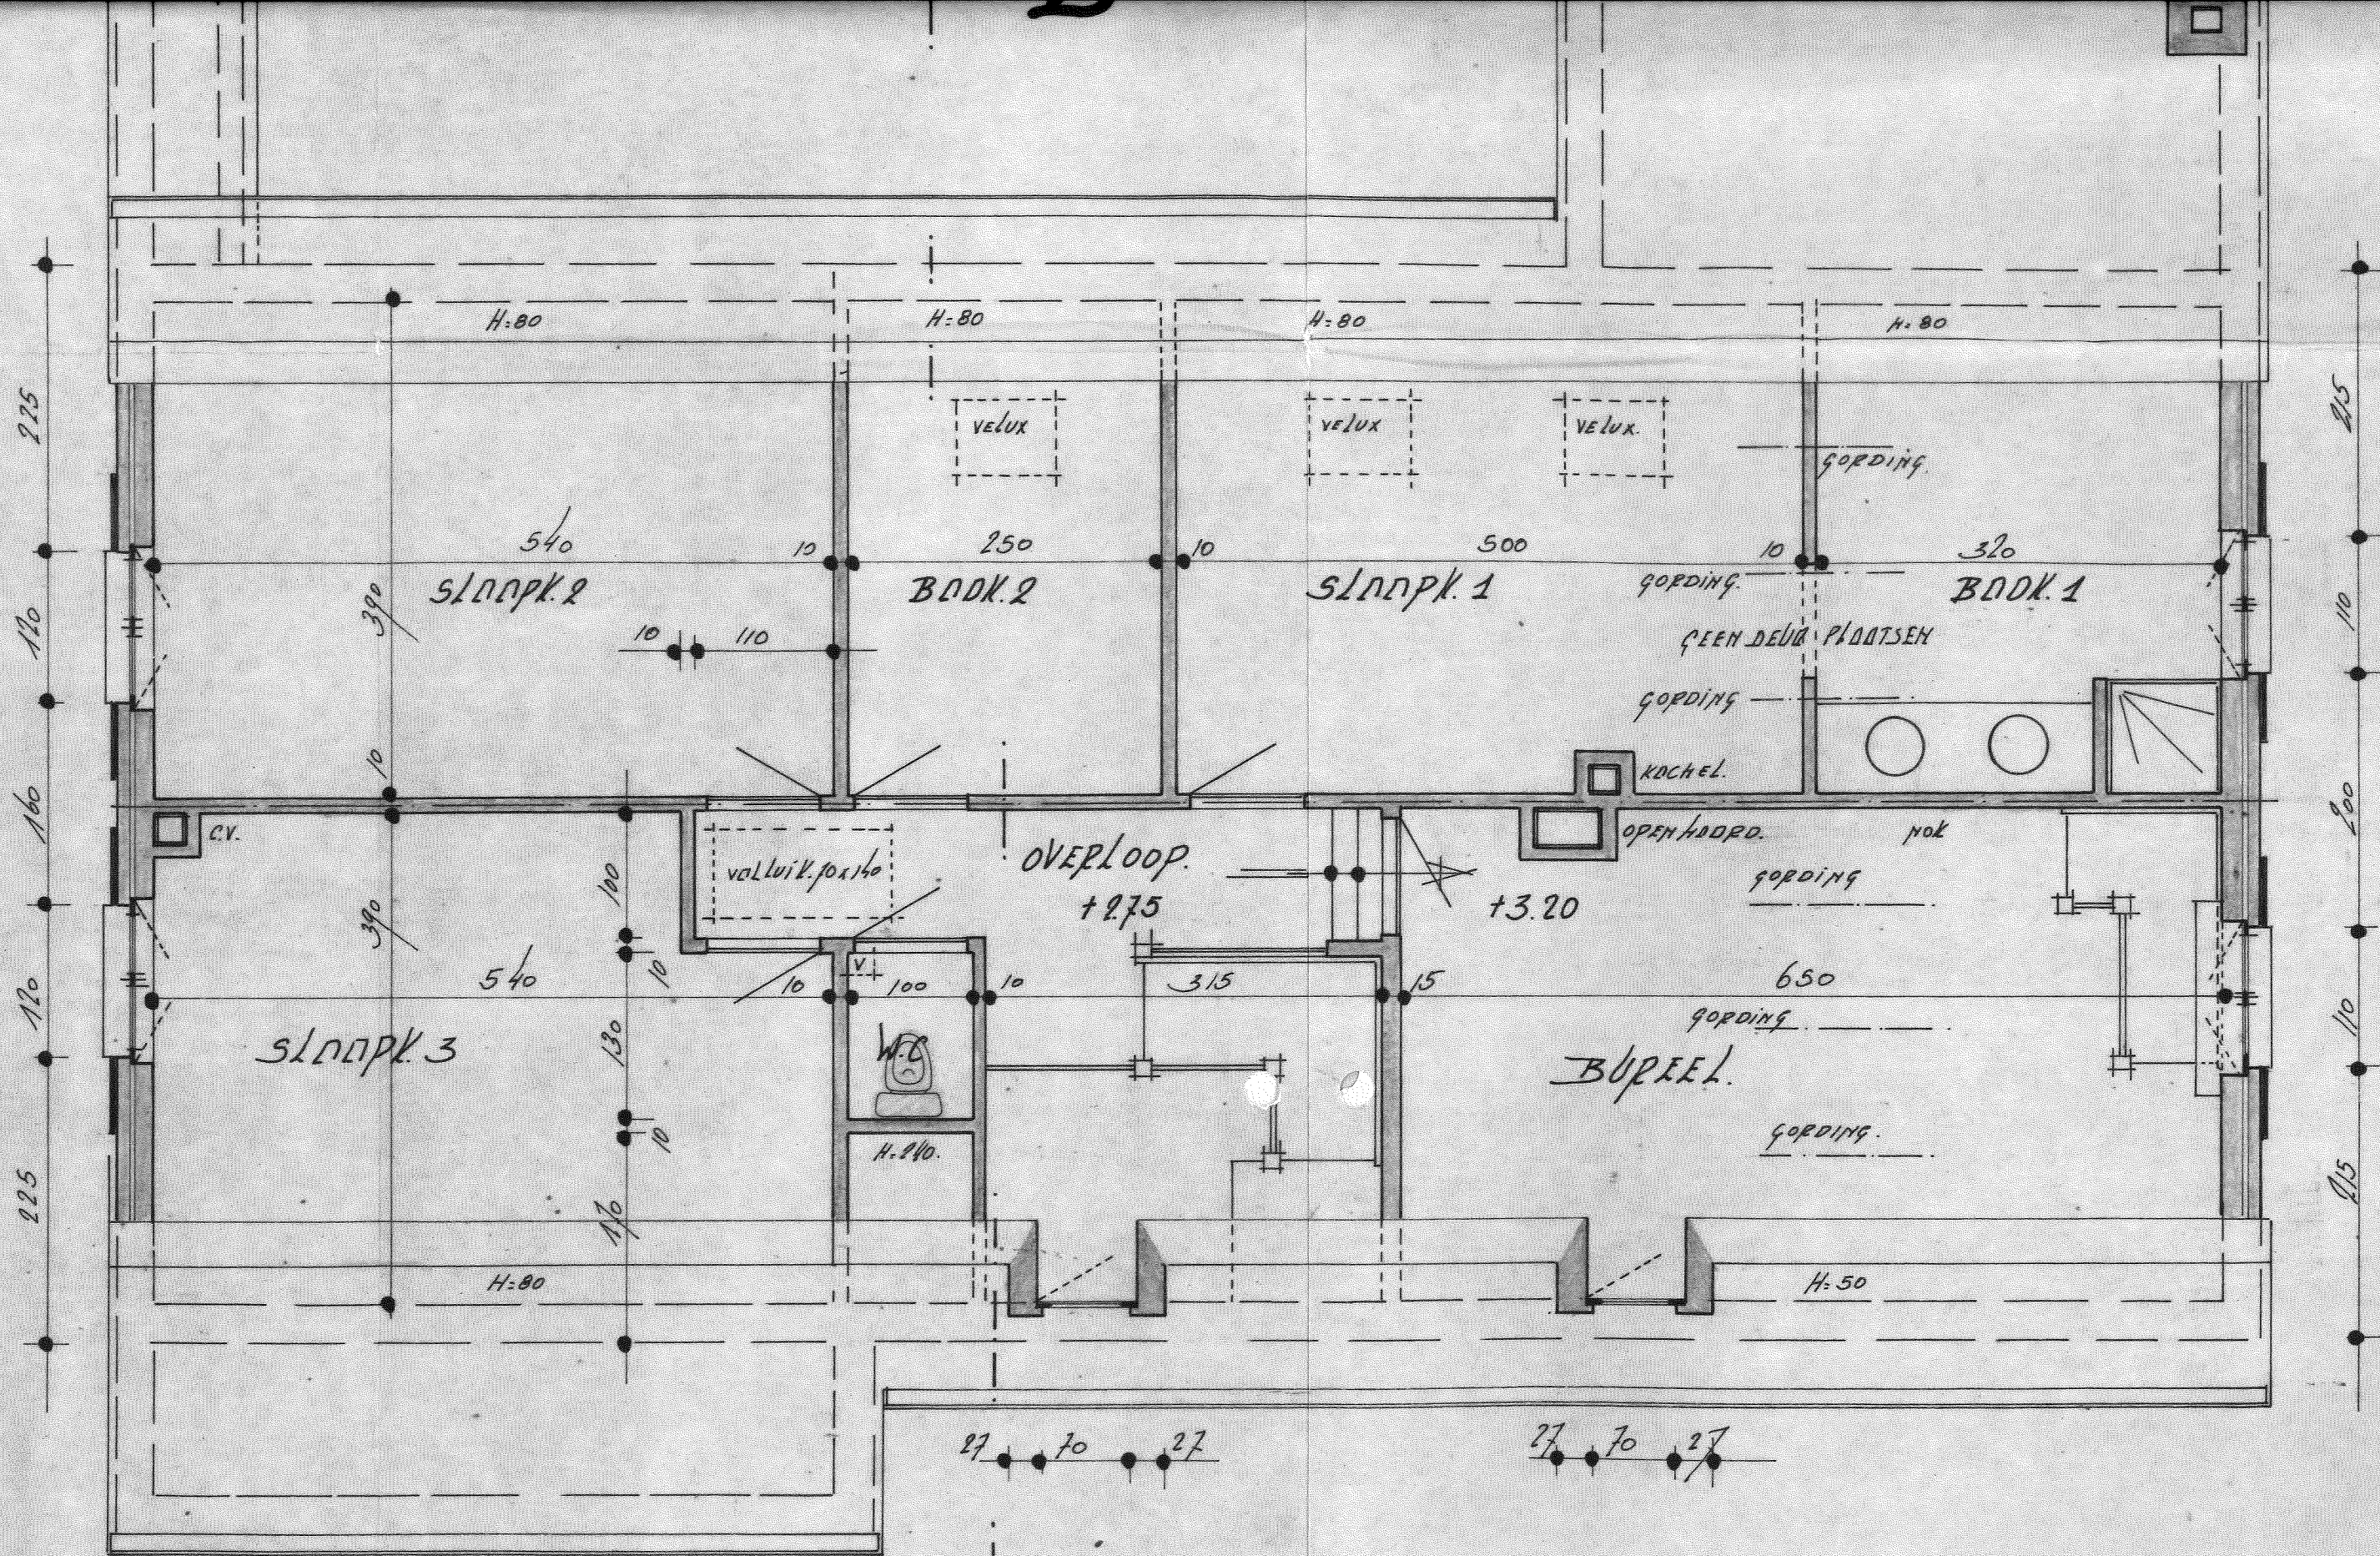

VERDIEPING.



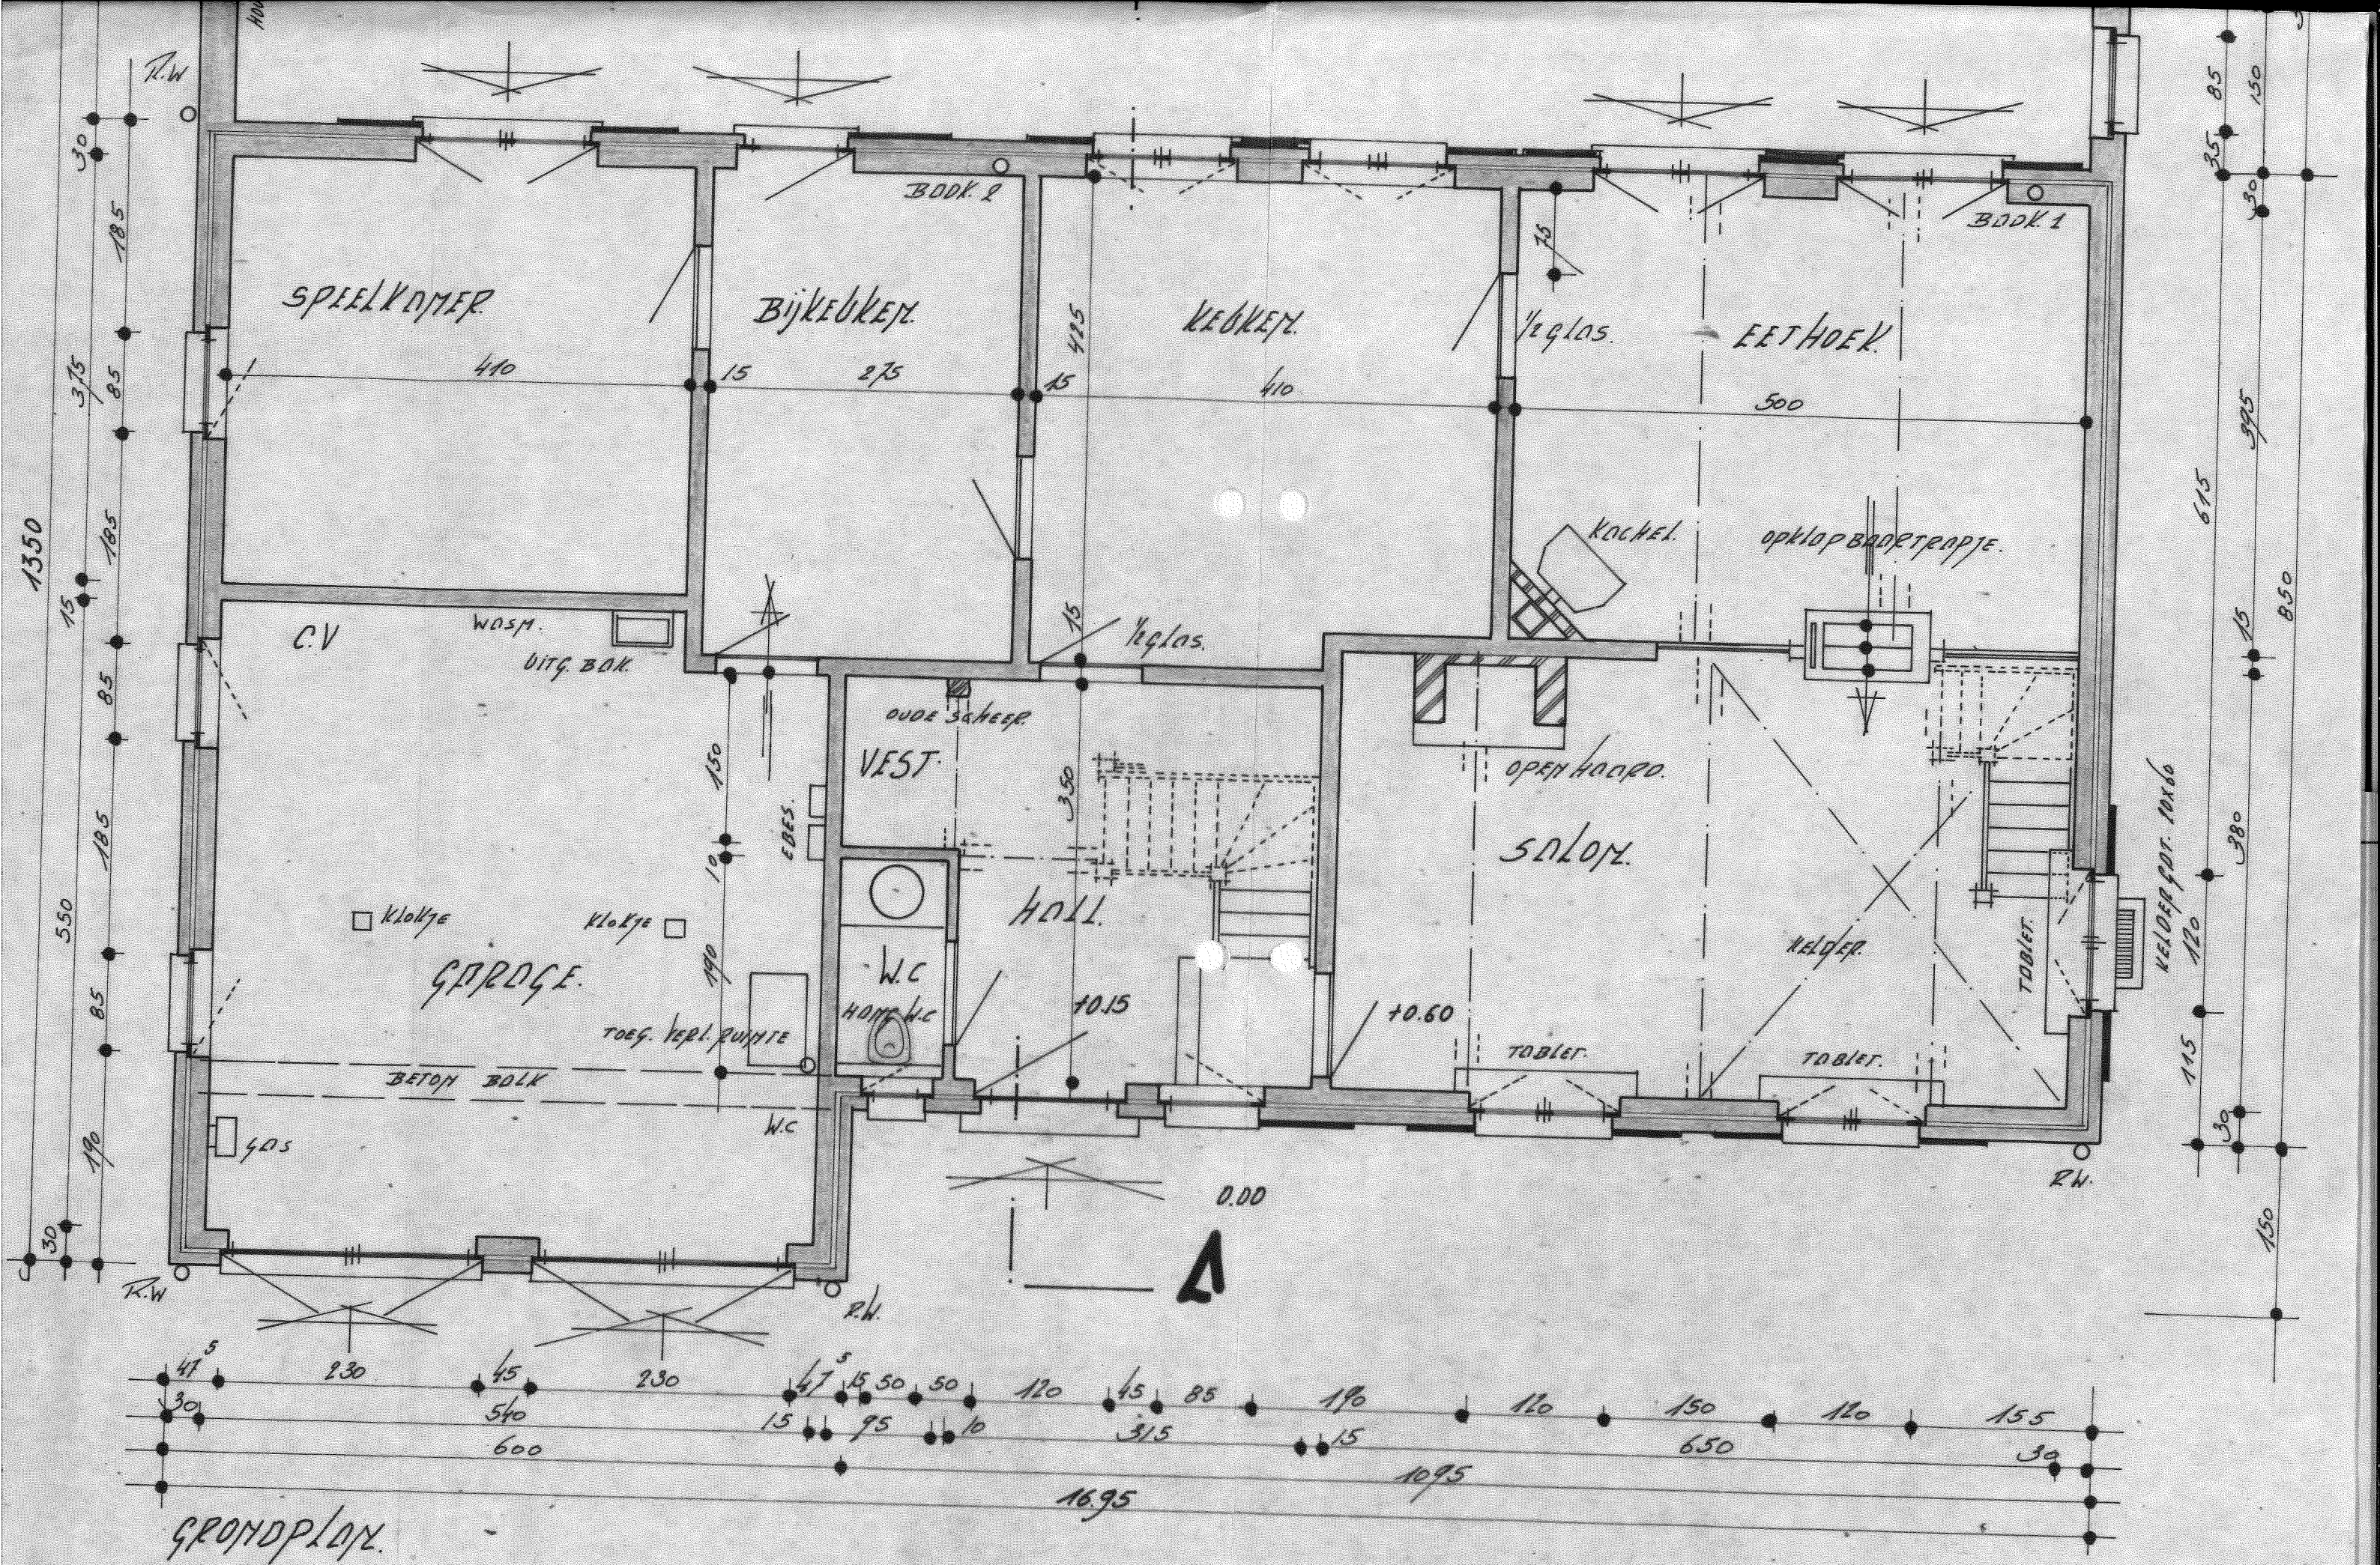

GRONDPLAN.

16.95

10.95

KELOFFER GOR. 10x60