



IN

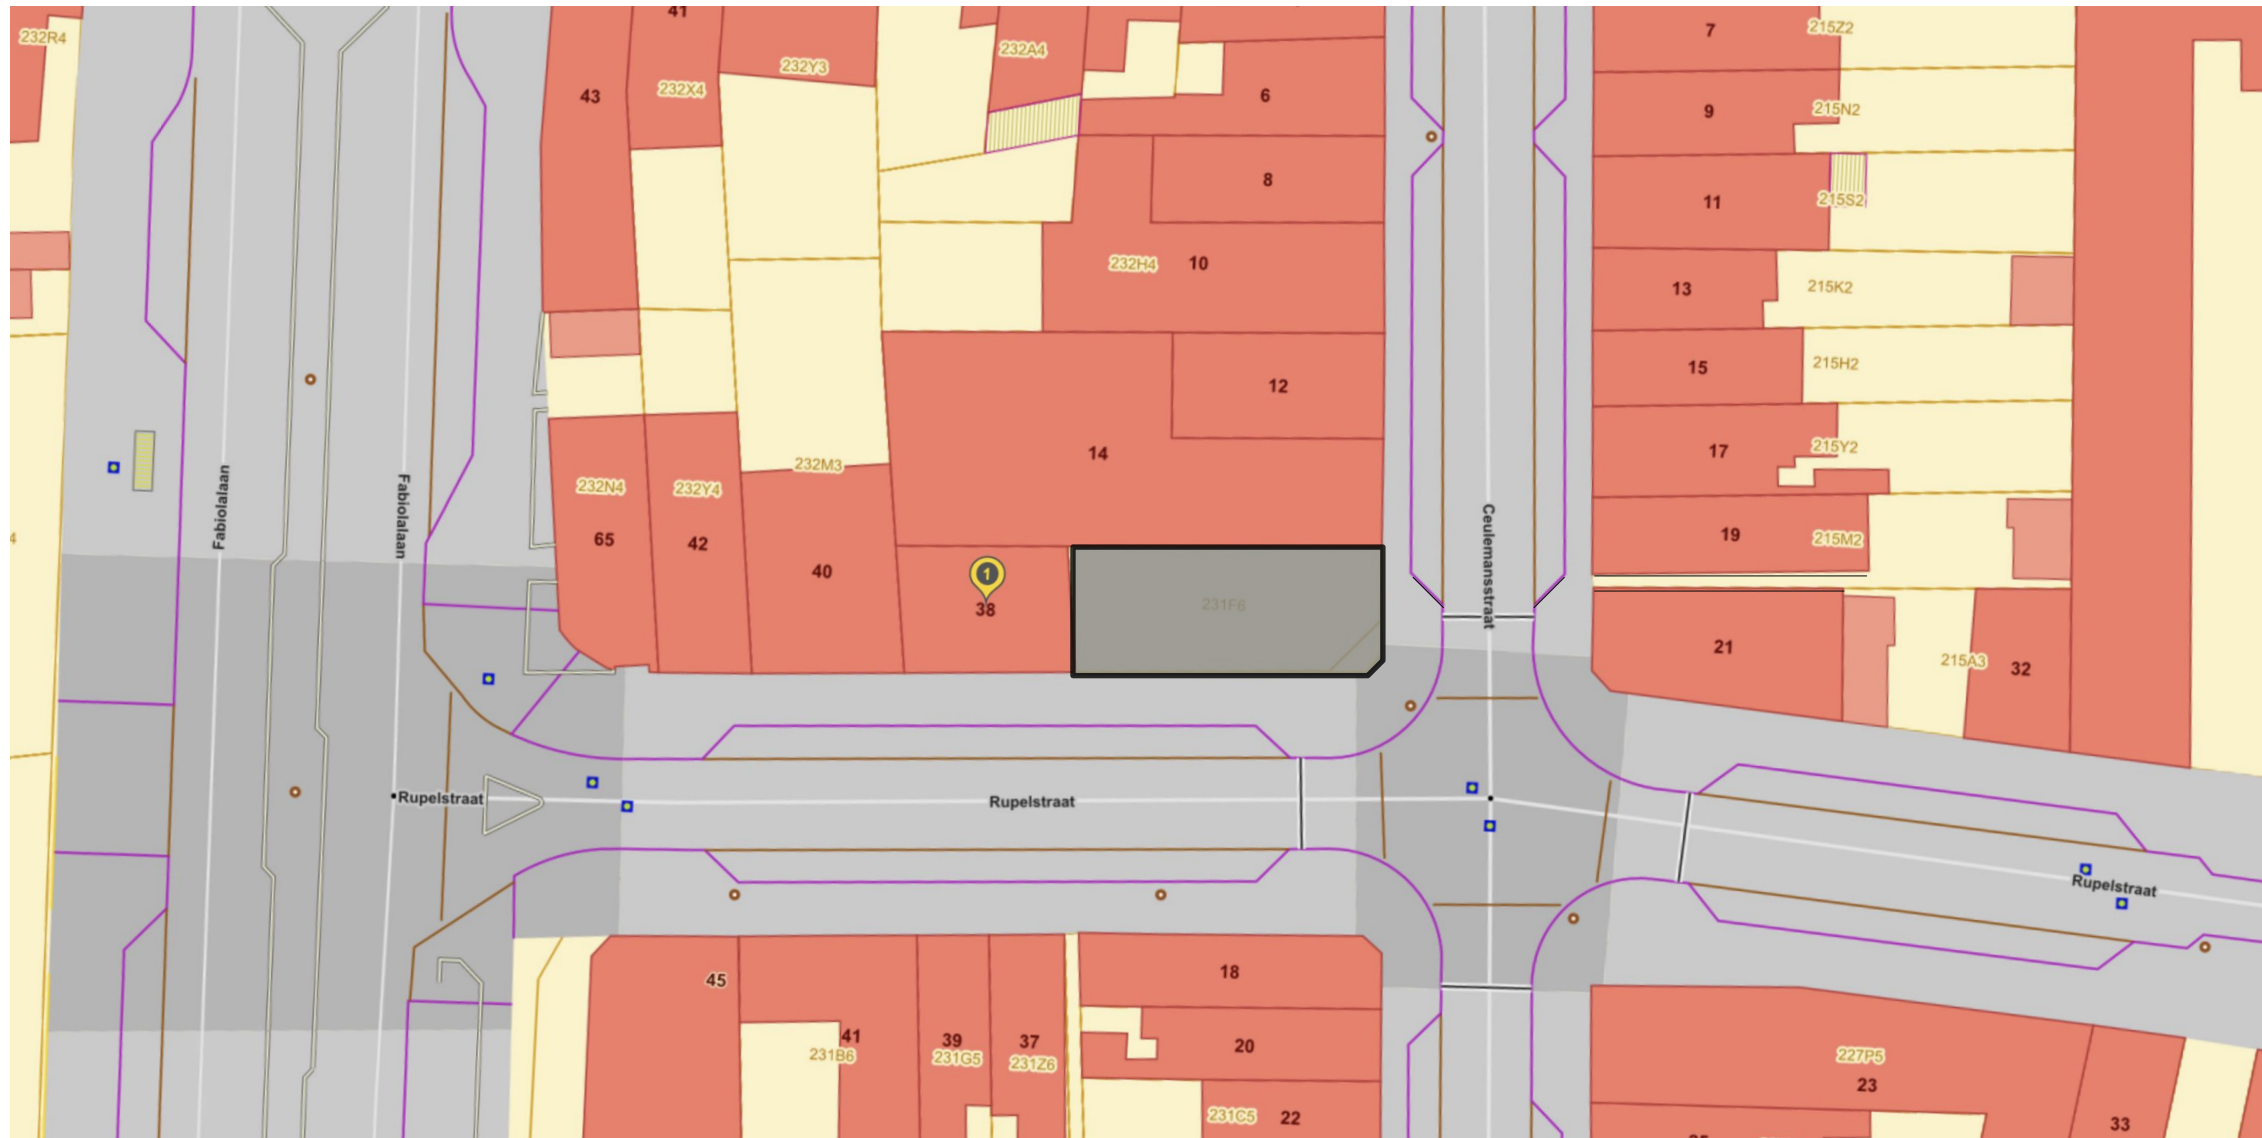


VAN GASTEL DE WEERDT ARCHITECTEN




GR

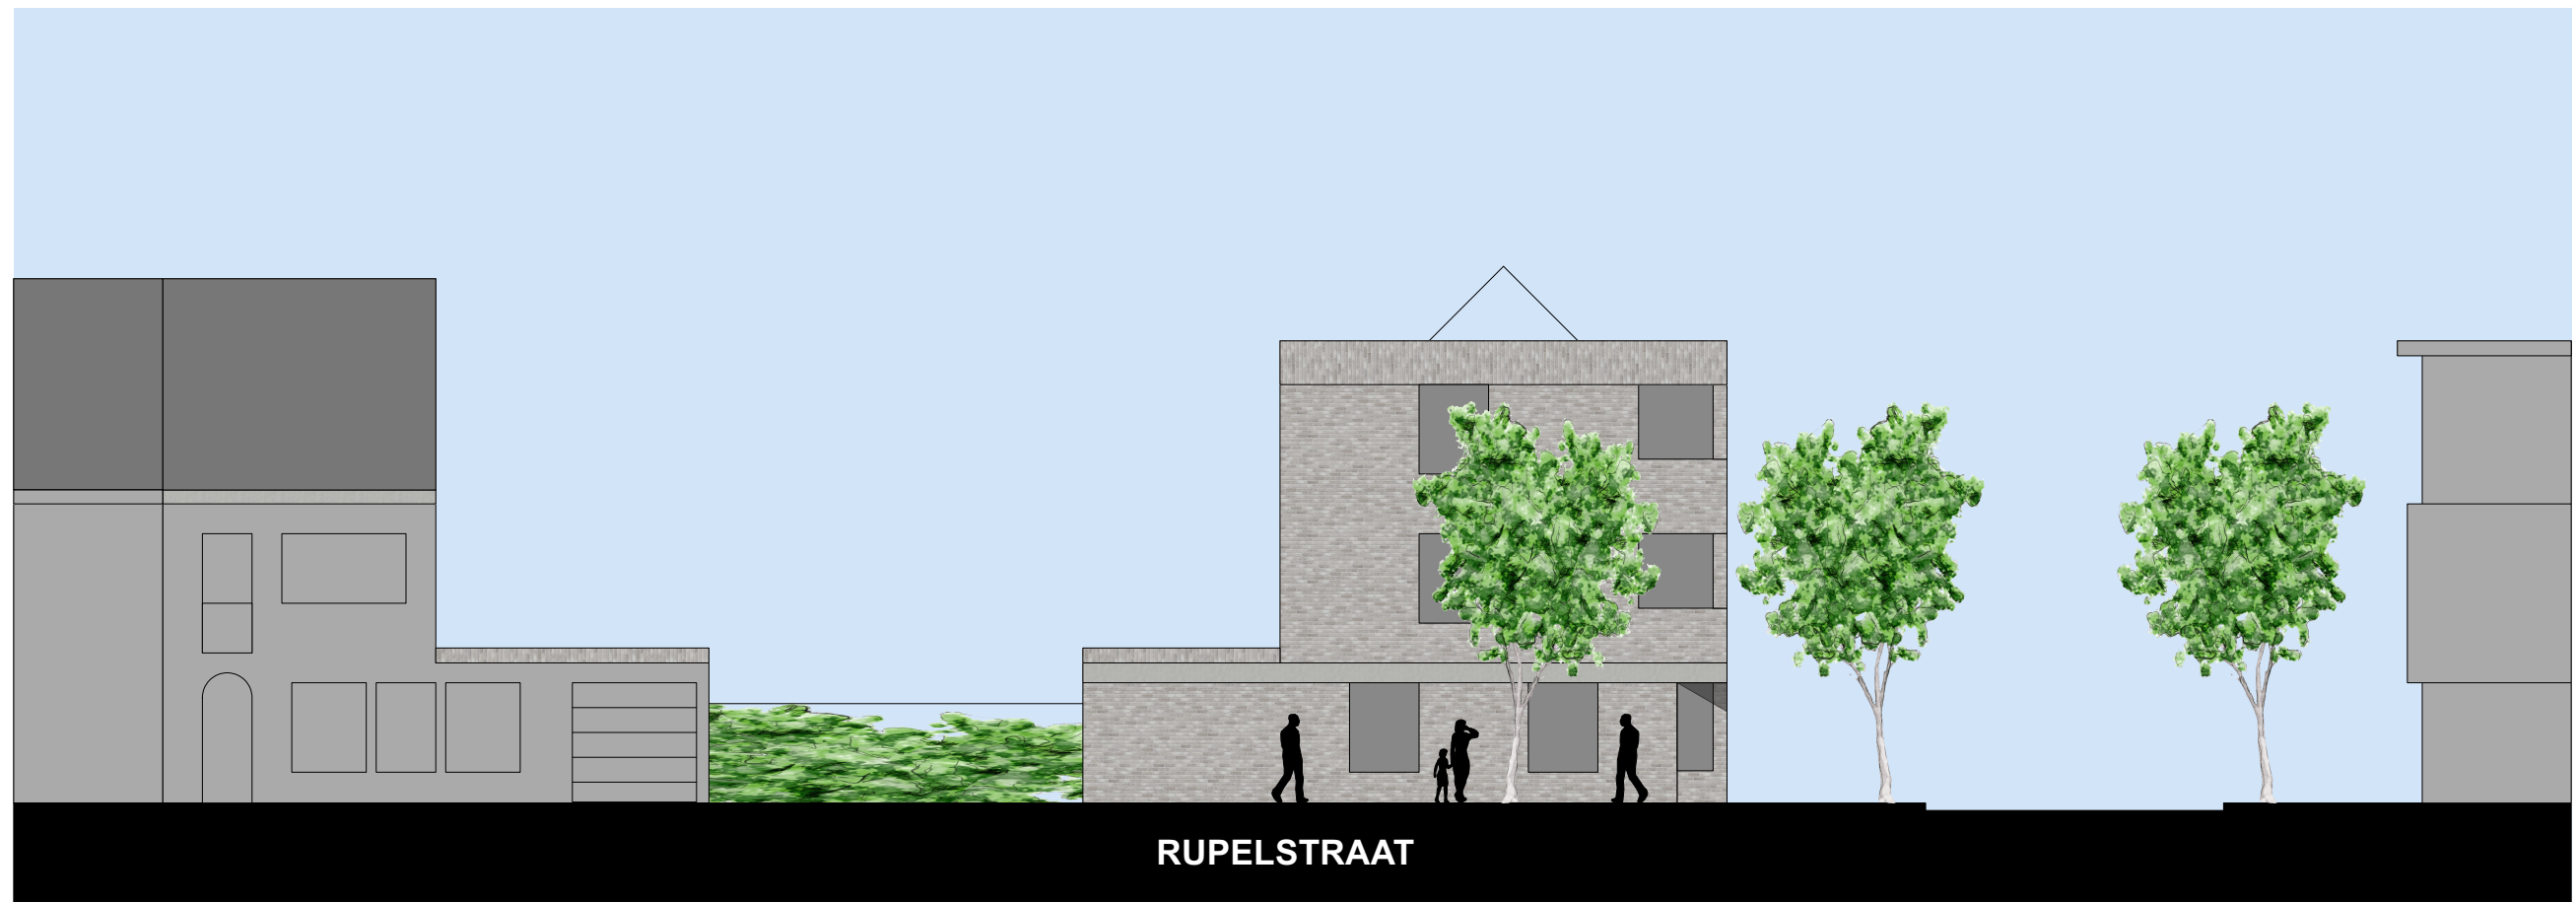

VAN GASTEL DE WEERDT ARCHITECTEN

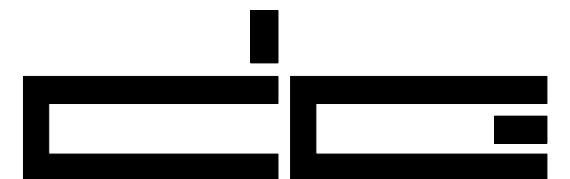


GC

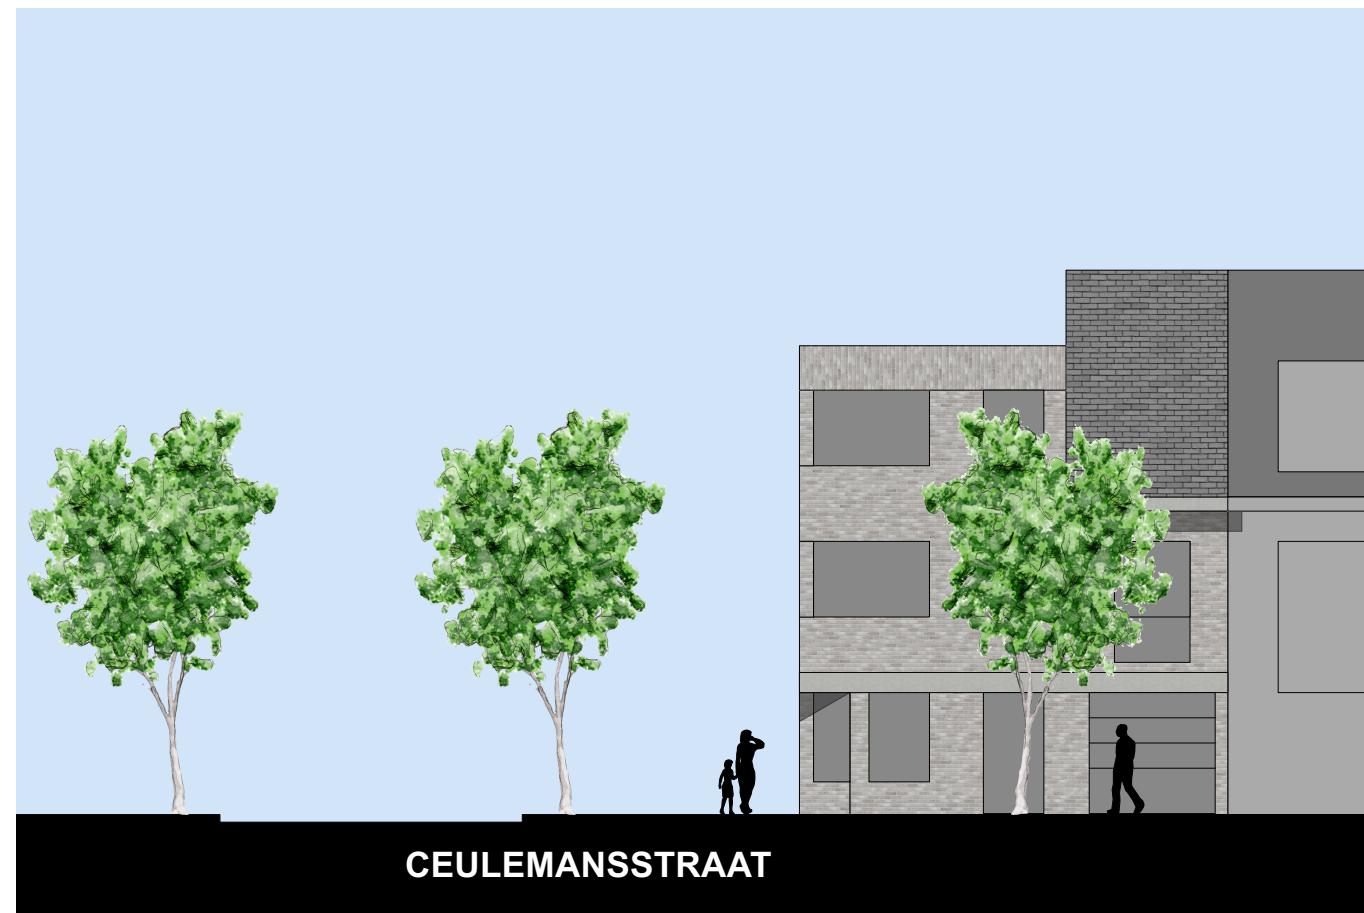

VAN GASTEL DE WEERDT ARCHITECTEN




0

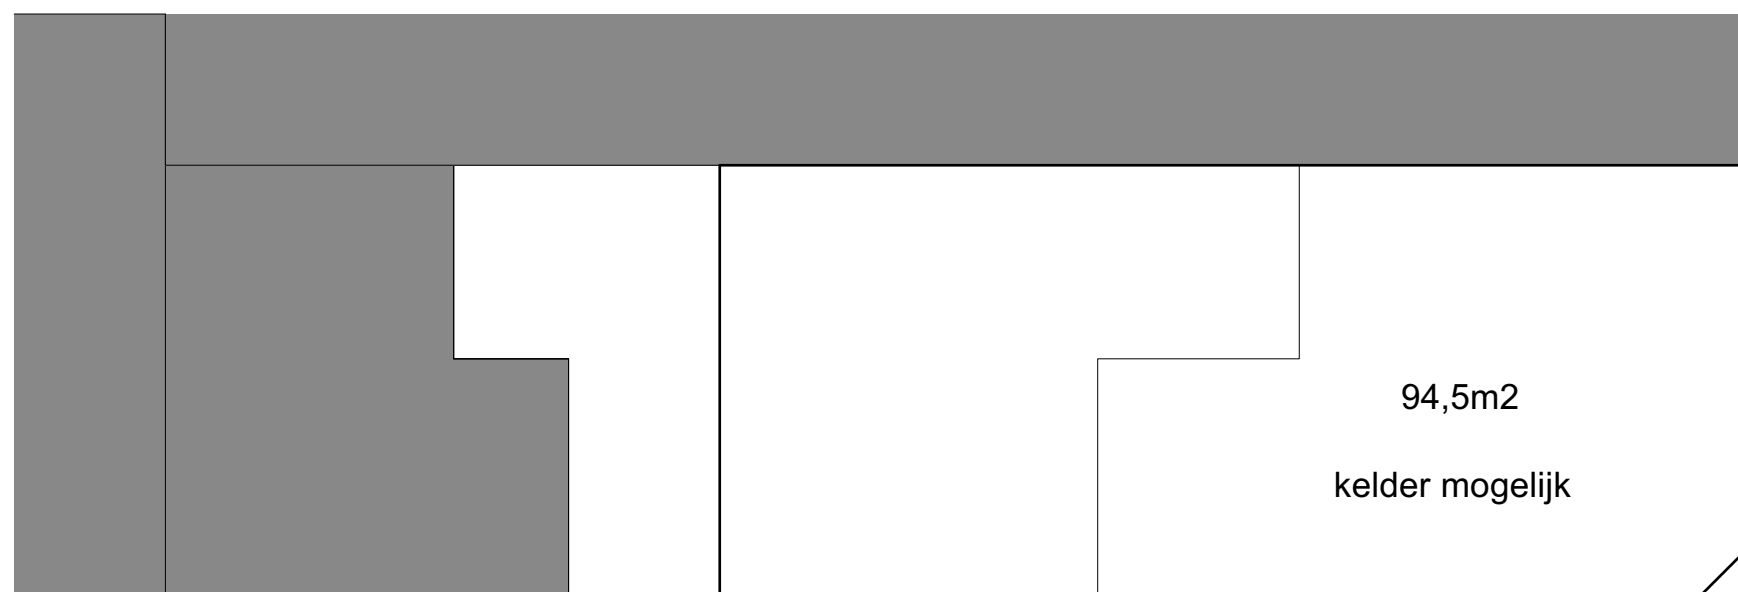

Het terrein werd niet opgemeten!
Alle afmetingen zijn indicatief.

0

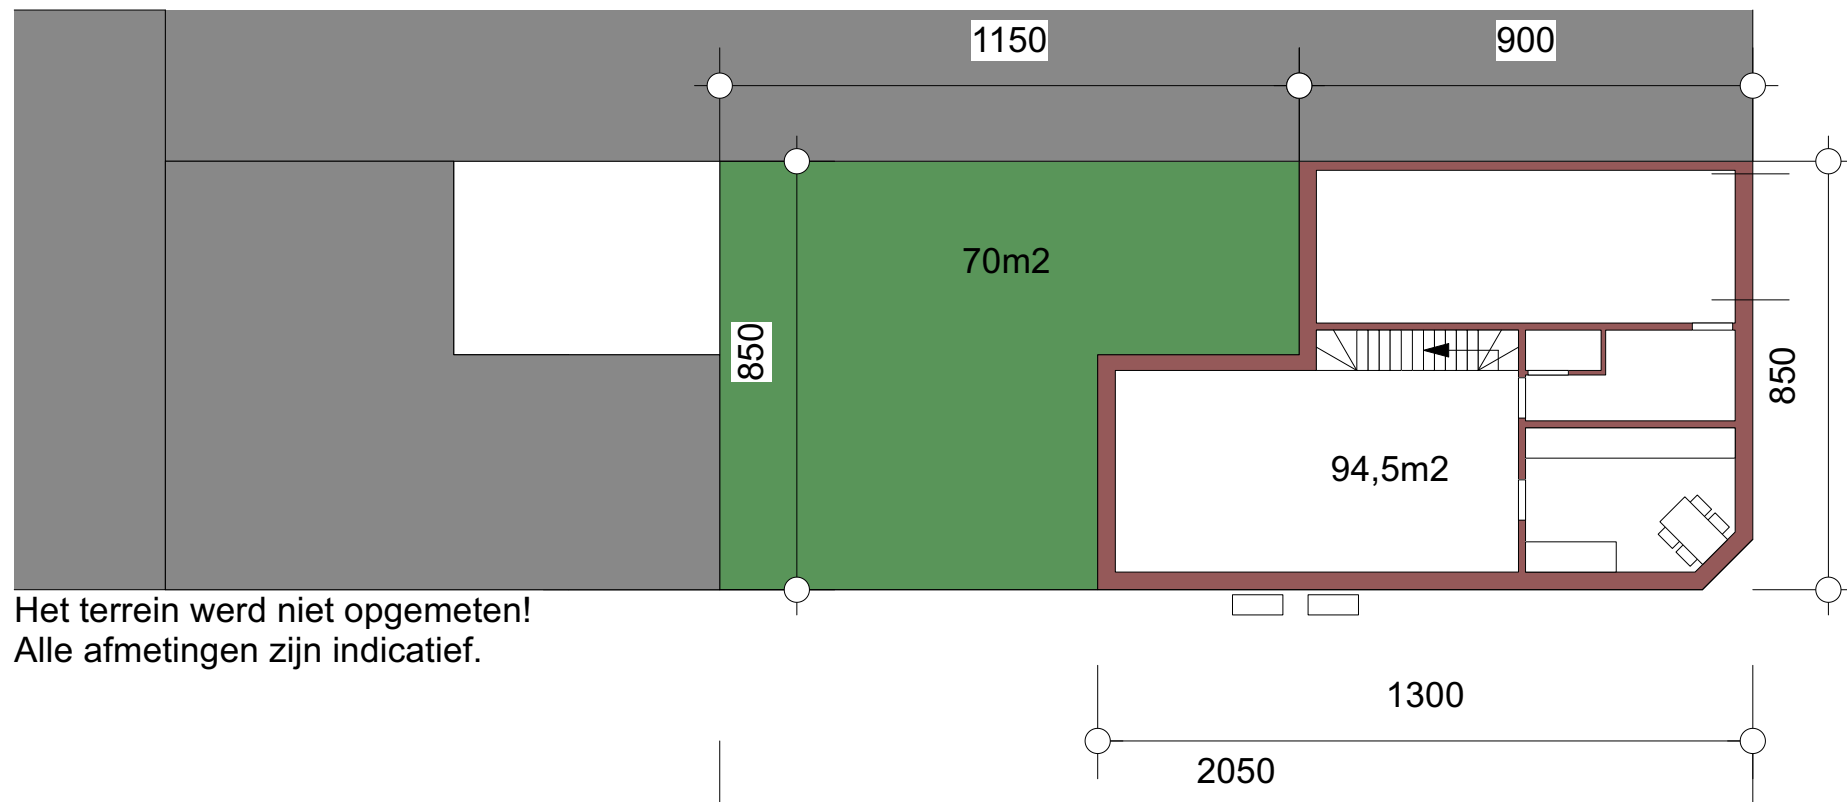


Het terrein werd niet opgemeten!
Alle afmetingen zijn indicatief.

VAN GASTEL DE WEERDT ARCHITECTEN




1

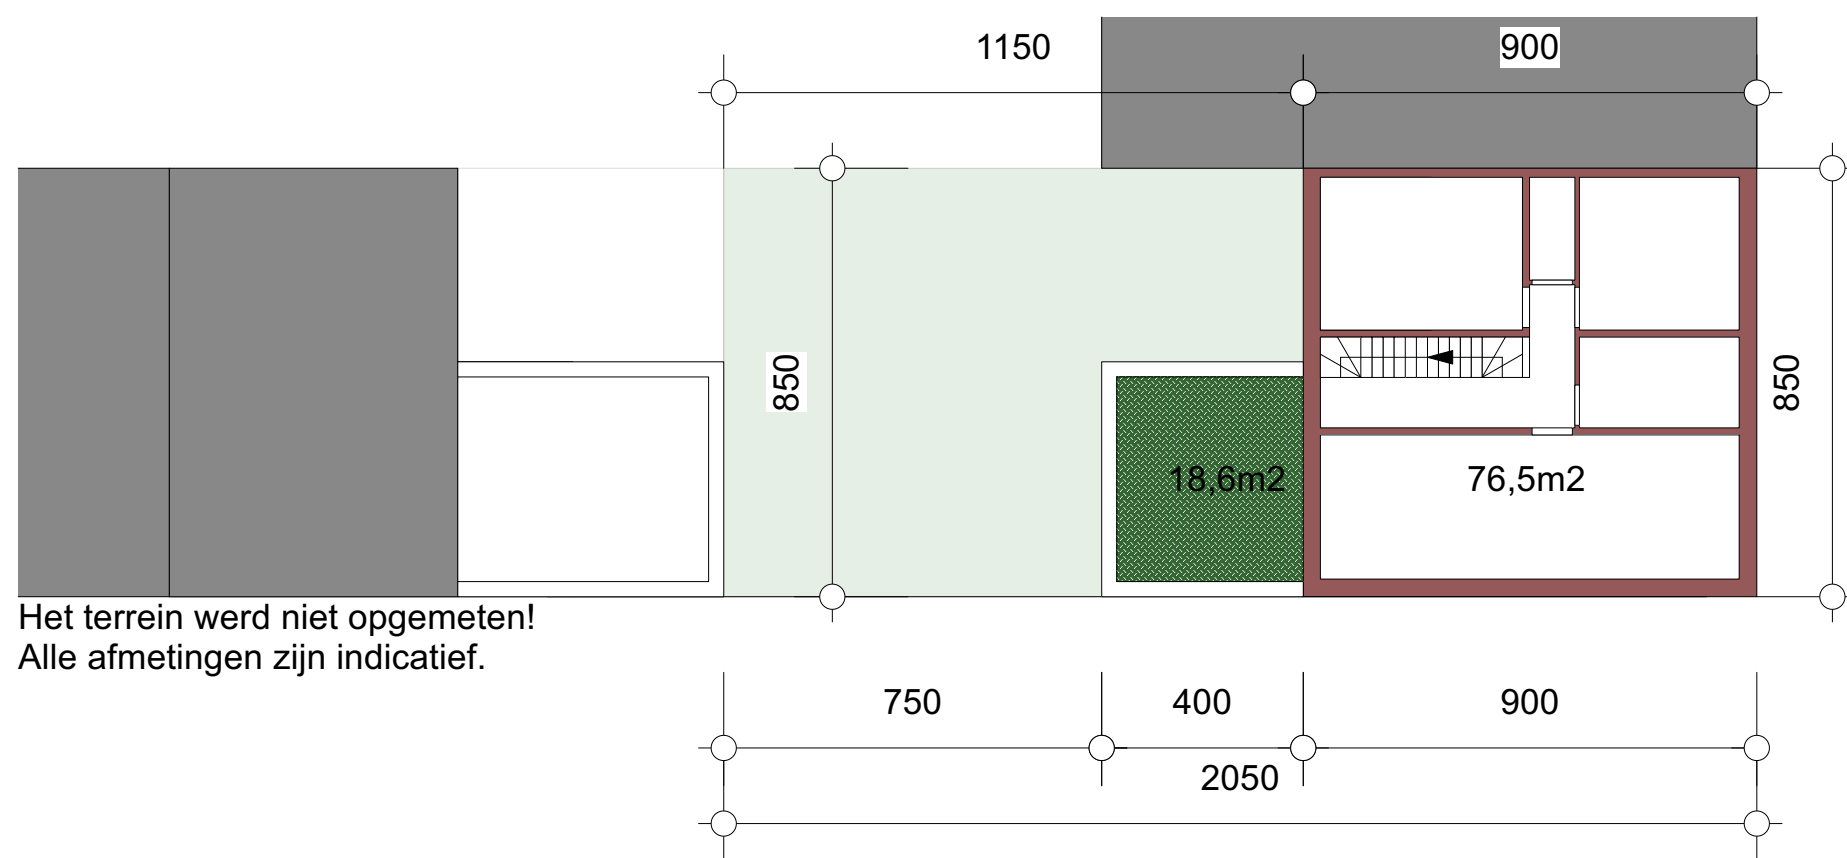

Het terrein werd niet opgemeten!
Alle afmetingen zijn indicatief.

2

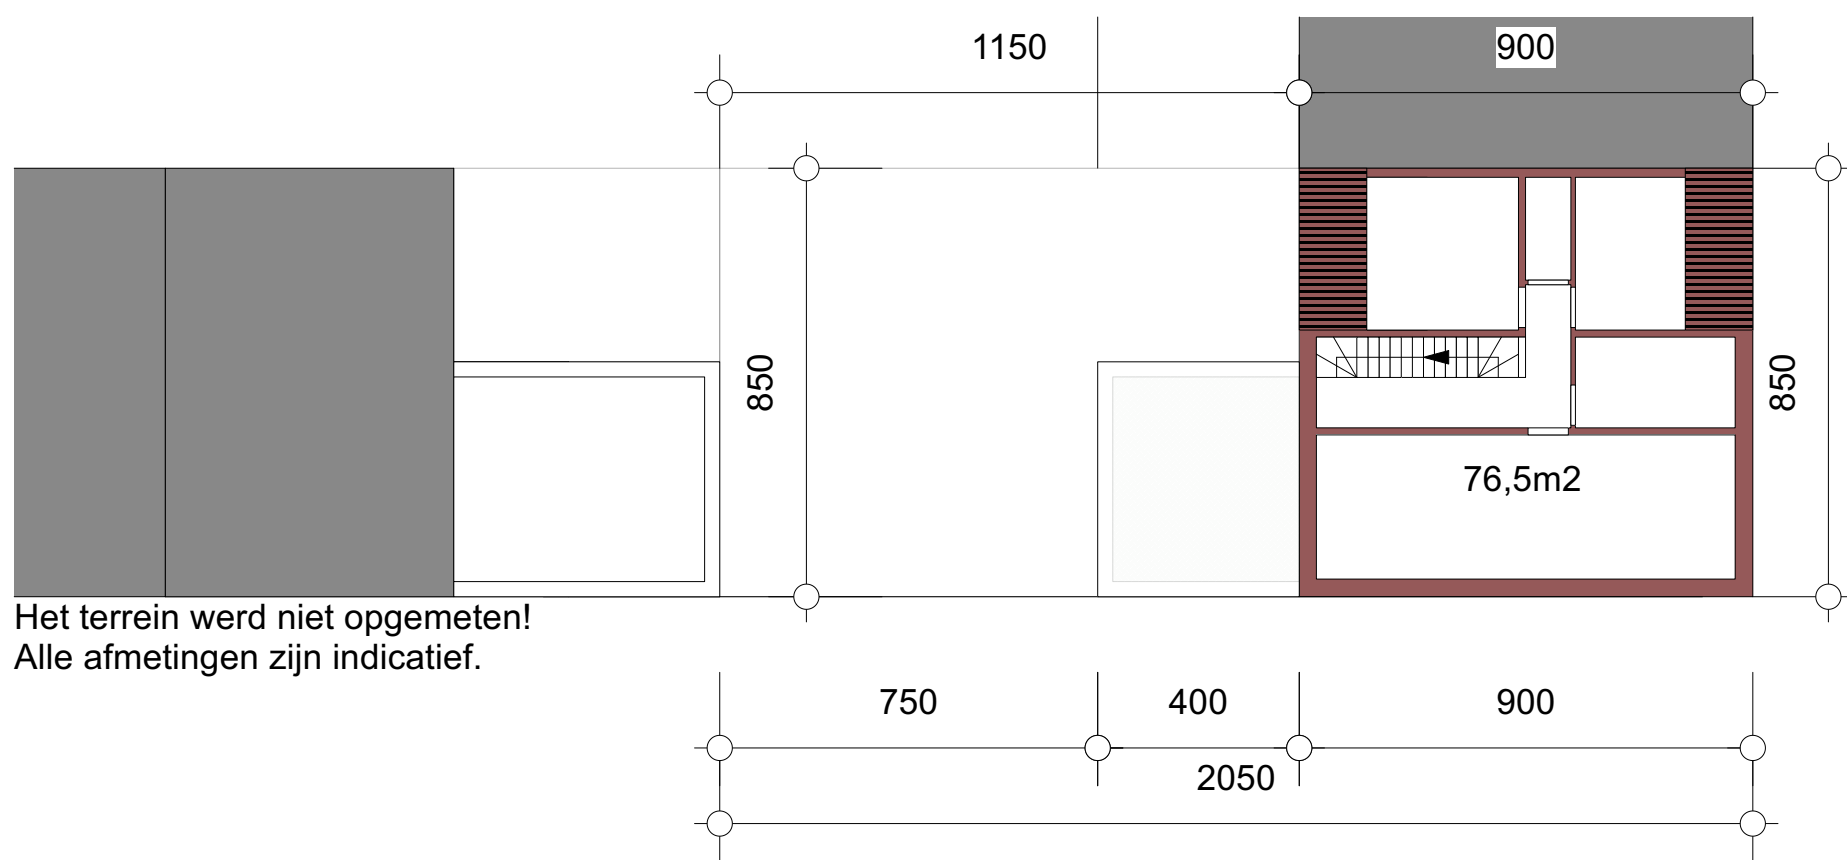

Het terrein werd niet opgemeten!
Alle afmetingen zijn indicatief.