

Gelijkvloers 1/100



ATELIER 120

atelier 120 architecten bv
www.atelier-120.be
info@atelier-120.be


W i l l e - G o r i s

naam 367-V001-0

fase voorontwerp

datum 2022-02-15

Het ontwerp blijft de intellectuele eigendom van de ontwerper. Het geheel, een deel en/of gelijkwaardig ontwerp mag in geen geval gebruikt worden zonder erkenning van de ontwerper en deze eigendomsrechten.

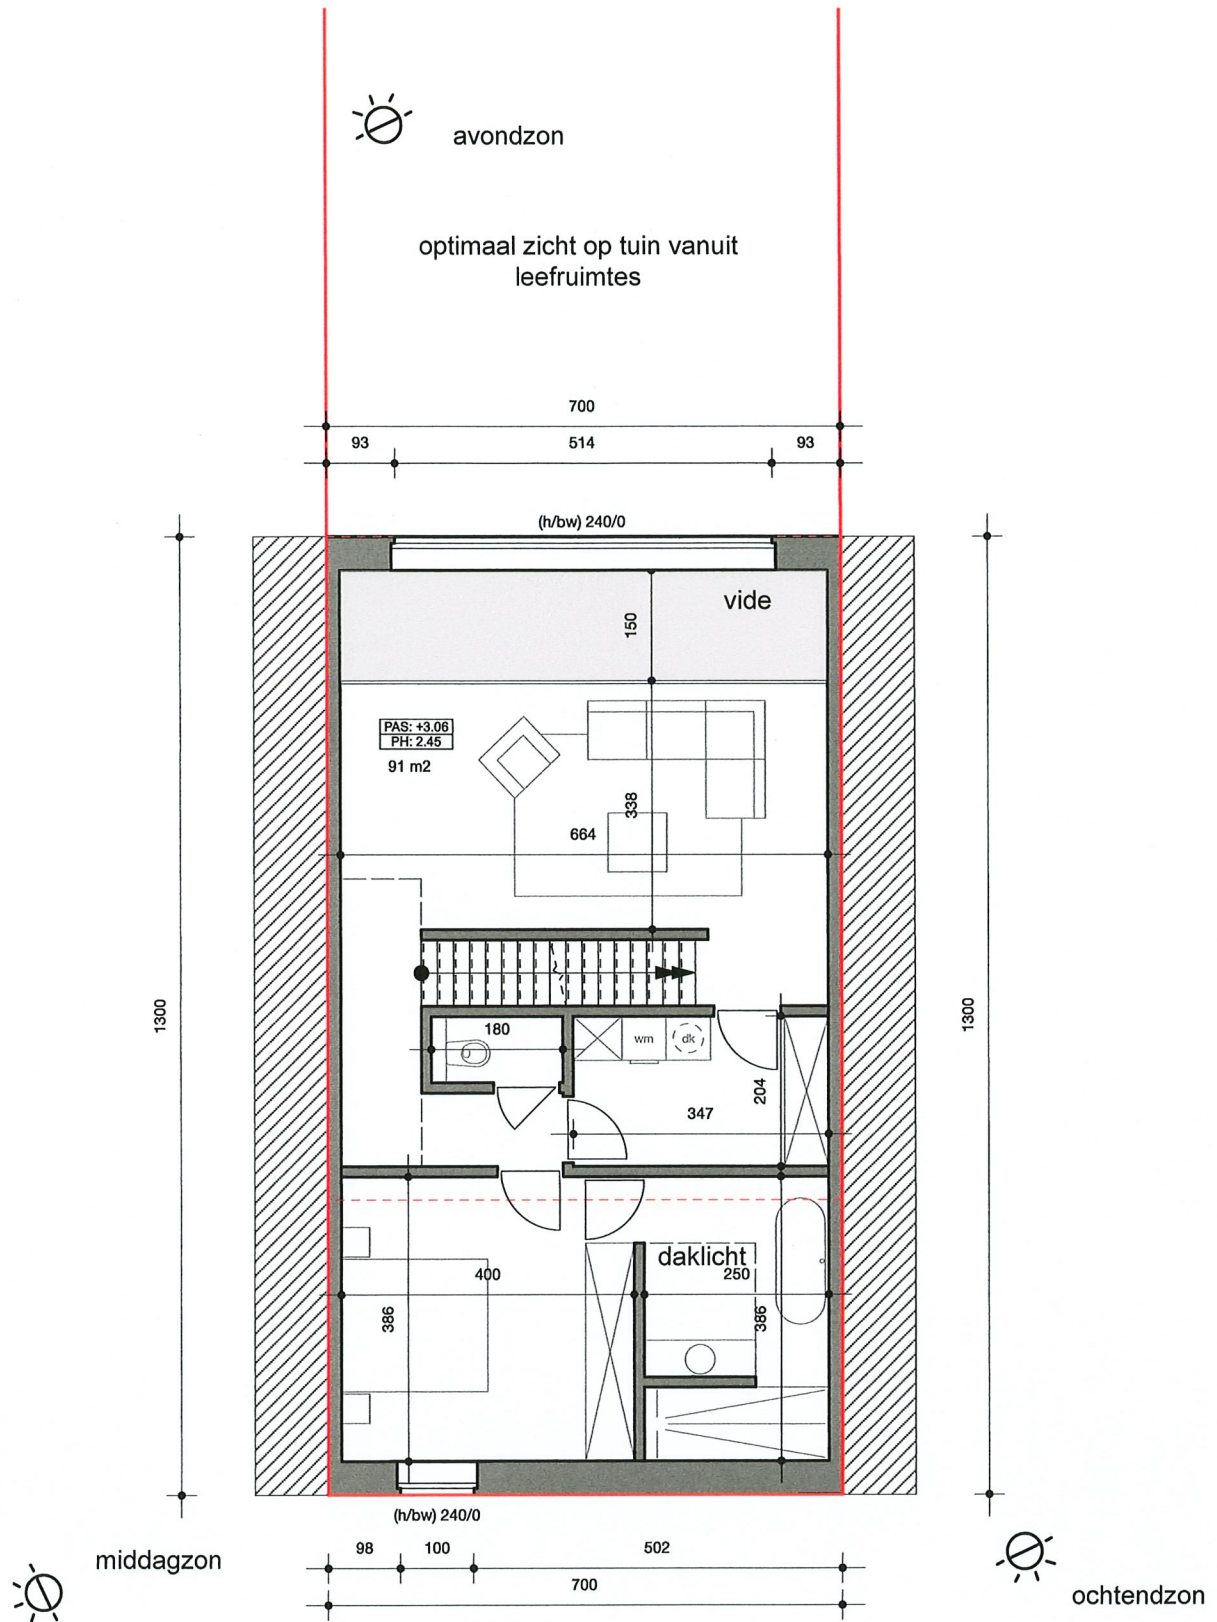

Verdieping 1/100



ATELIER 120

atelier 120 architecten bv
www.atelier-120.be
info@atelier-120.be


W i l l e - G o r i s

naam 367-VO01-0

fase voorontwerp

datum 2022-02-15

Het ontwerp blijft de intellectuele eigendom van de ontwerper. Het geheel, een deel en/of gelijkwaardig ontwerp mag in geen geval gebruikt worden zonder erkenning van de ontwerper en deze eigendomsrechten.

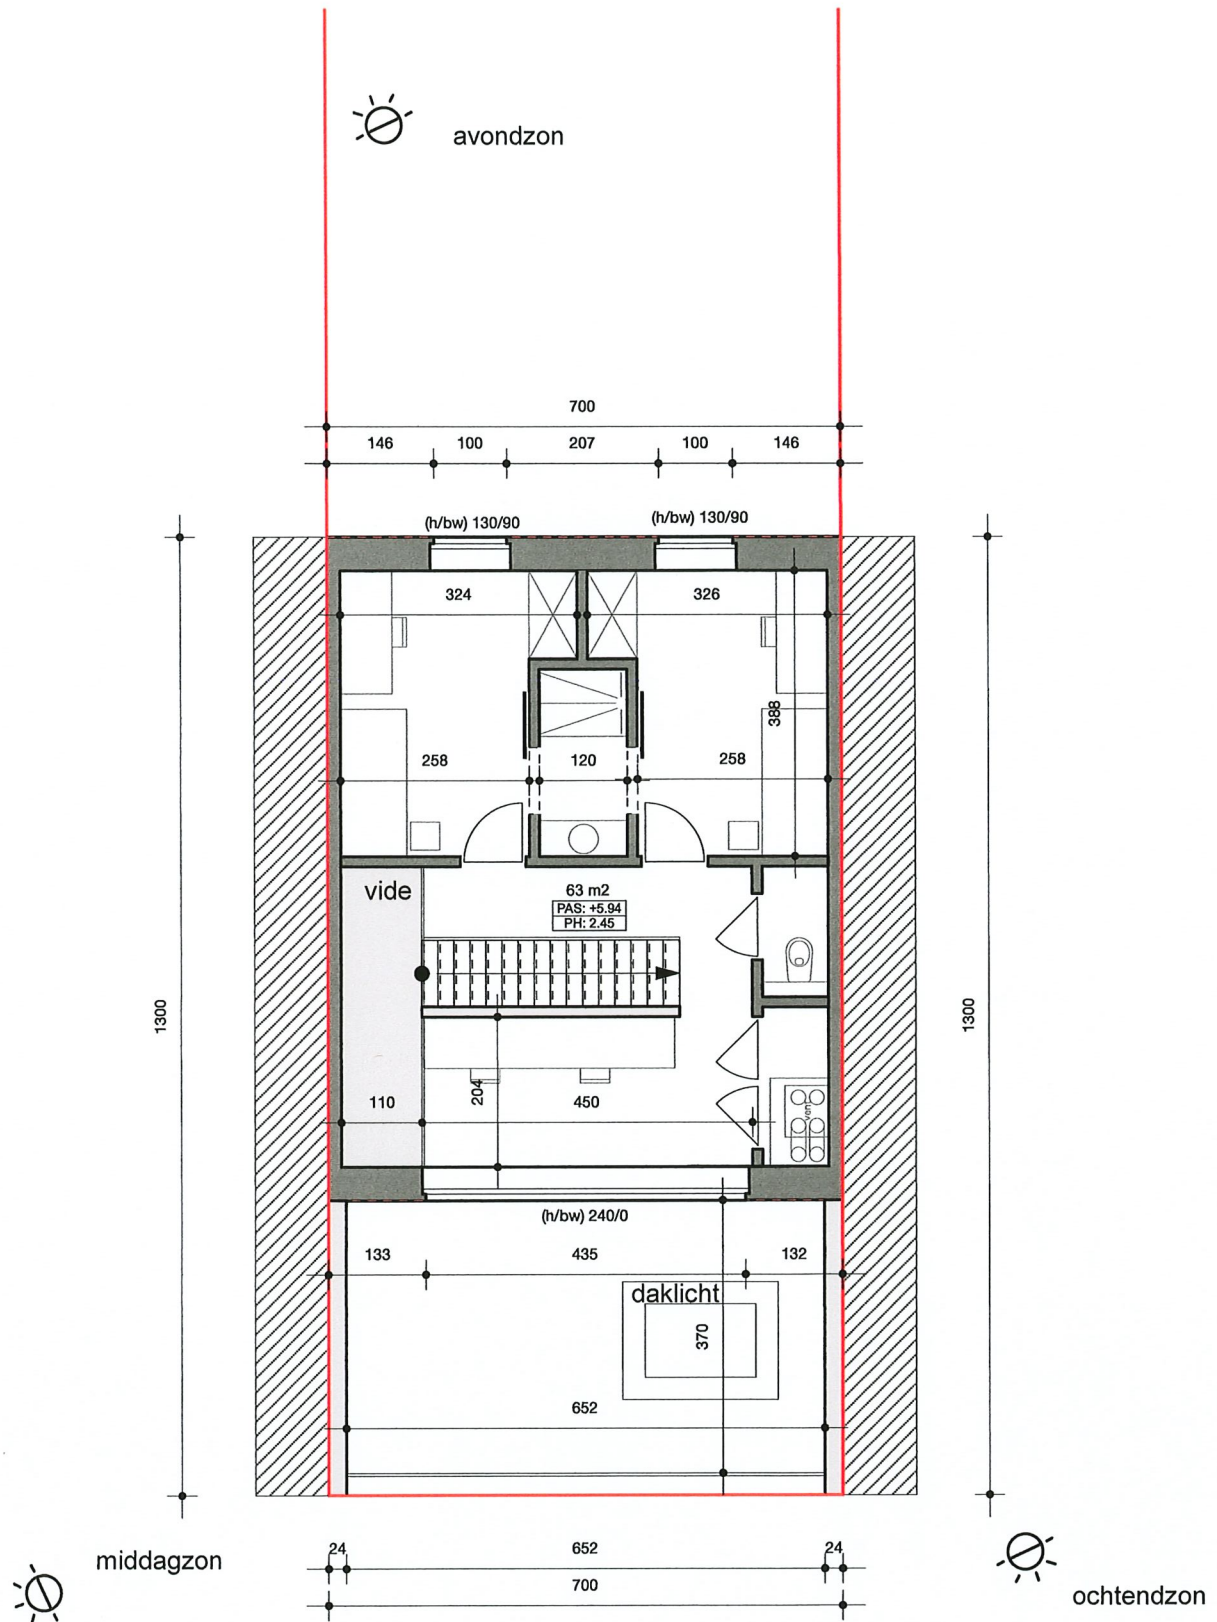

Verdieping 1/100



ATELIER 120

atelier 120 architecten bv
www.atelier-120.be
info@atelier-120.be

W i l l e - G o r i s

naam 367-VO01-0

fase voorontwerp

datum 2022-02-15

Het ontwerp blijft de intellectuele eigendom van de ontwerper. Het geheel, een deel en/of gelijkwaardig ontwerp mag in geen geval gebruikt worden zonder erkenning van de ontwerper en deze eigendomsrechten.