


ARCHITECTENTEAM
 A R C H I D E E
 bvba
 P R O F E S S I O N E L E
 A R C H I T E C T E N V E N N O O T S C H A P

HOSPITAALSTRAAT 36
 2850 BOOM
 TEL 03/888 85 97
 info@archideebvba.be


PROVINCIE	ANTWERPEN		
STAD/GEMEENTE	BOOM		
OPDRACHT	VERBOUWEN VAN EEN WONING		
BOUWPLAATS	NOEVEREN 27 2850 BOOM	afd.,sectie ., nr. ...	
OPDRACHTGEVER	SIEL MASSY	NOEVEREN 27 2850 BOOM	
LINKERBUUR	.		
RECHTERBUUR	.		
PROJ. ARCH.	LUC VERBEECK	alle uitvoeringsmaten dienen ter plaatse te worden gecontroleerd	
MEDEWERKER(S)	IC		
COMPUTERINFO	1607_160224_OM\ REF--A3		DOSS.NR. 1607
	NIEUWE TOESTAND PLANNEN, SNEDE		DATUM 25-02-2016
VOORONTWERP			SCHAAL zie plan


architect : l.verbeeck

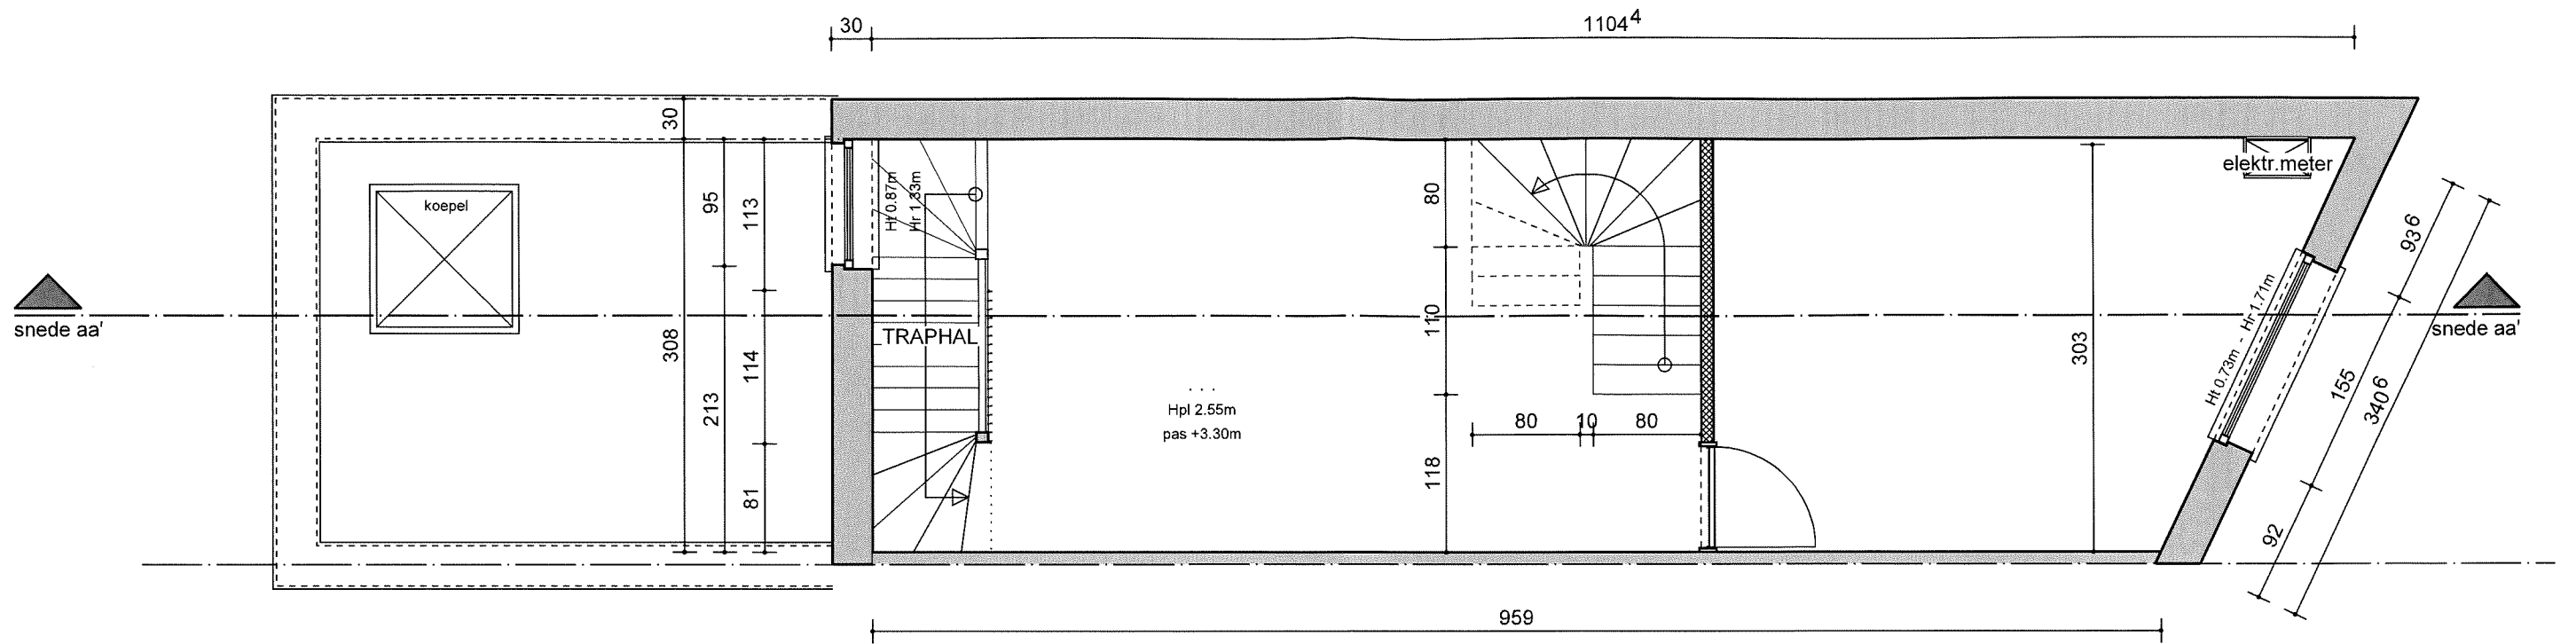

NIEUWE TOESTAND
VERDIEPING 1

schaal: 1/50
datum: 25-02-2016
blad: 1607_OM_02

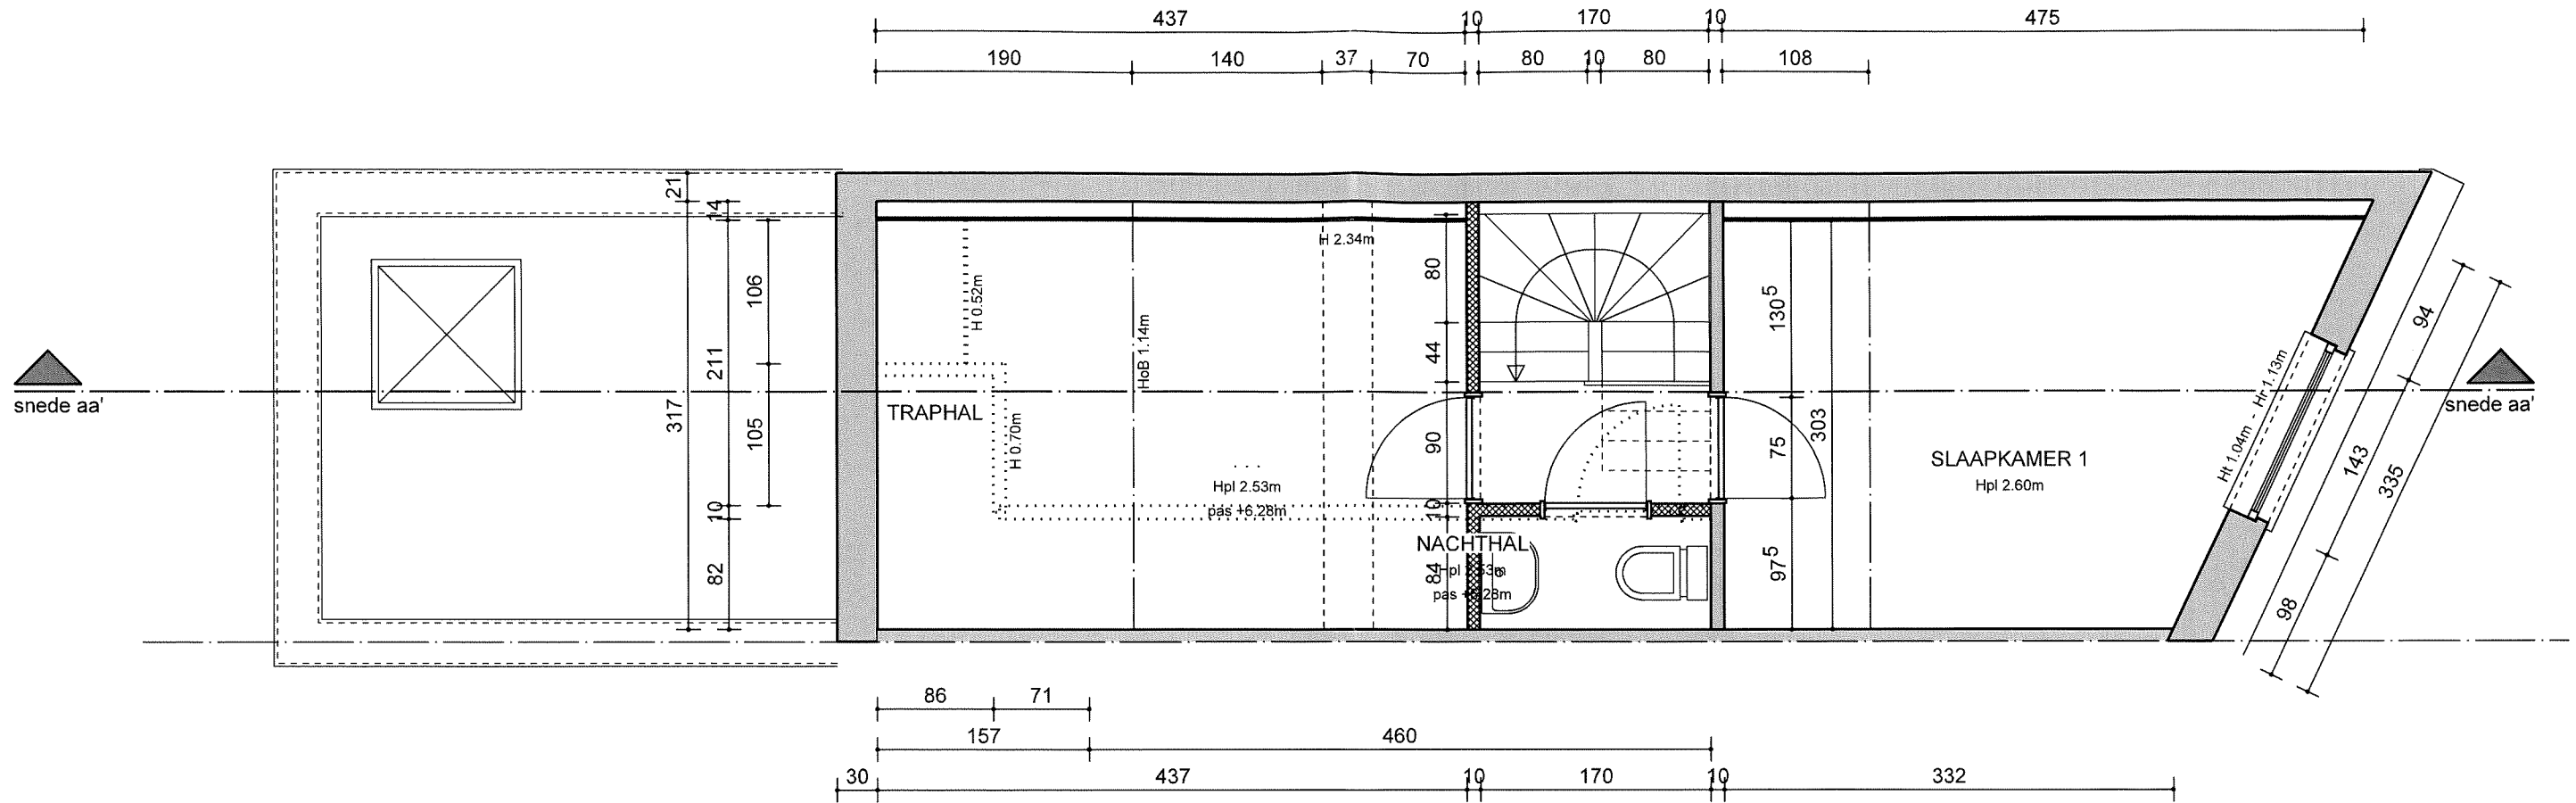

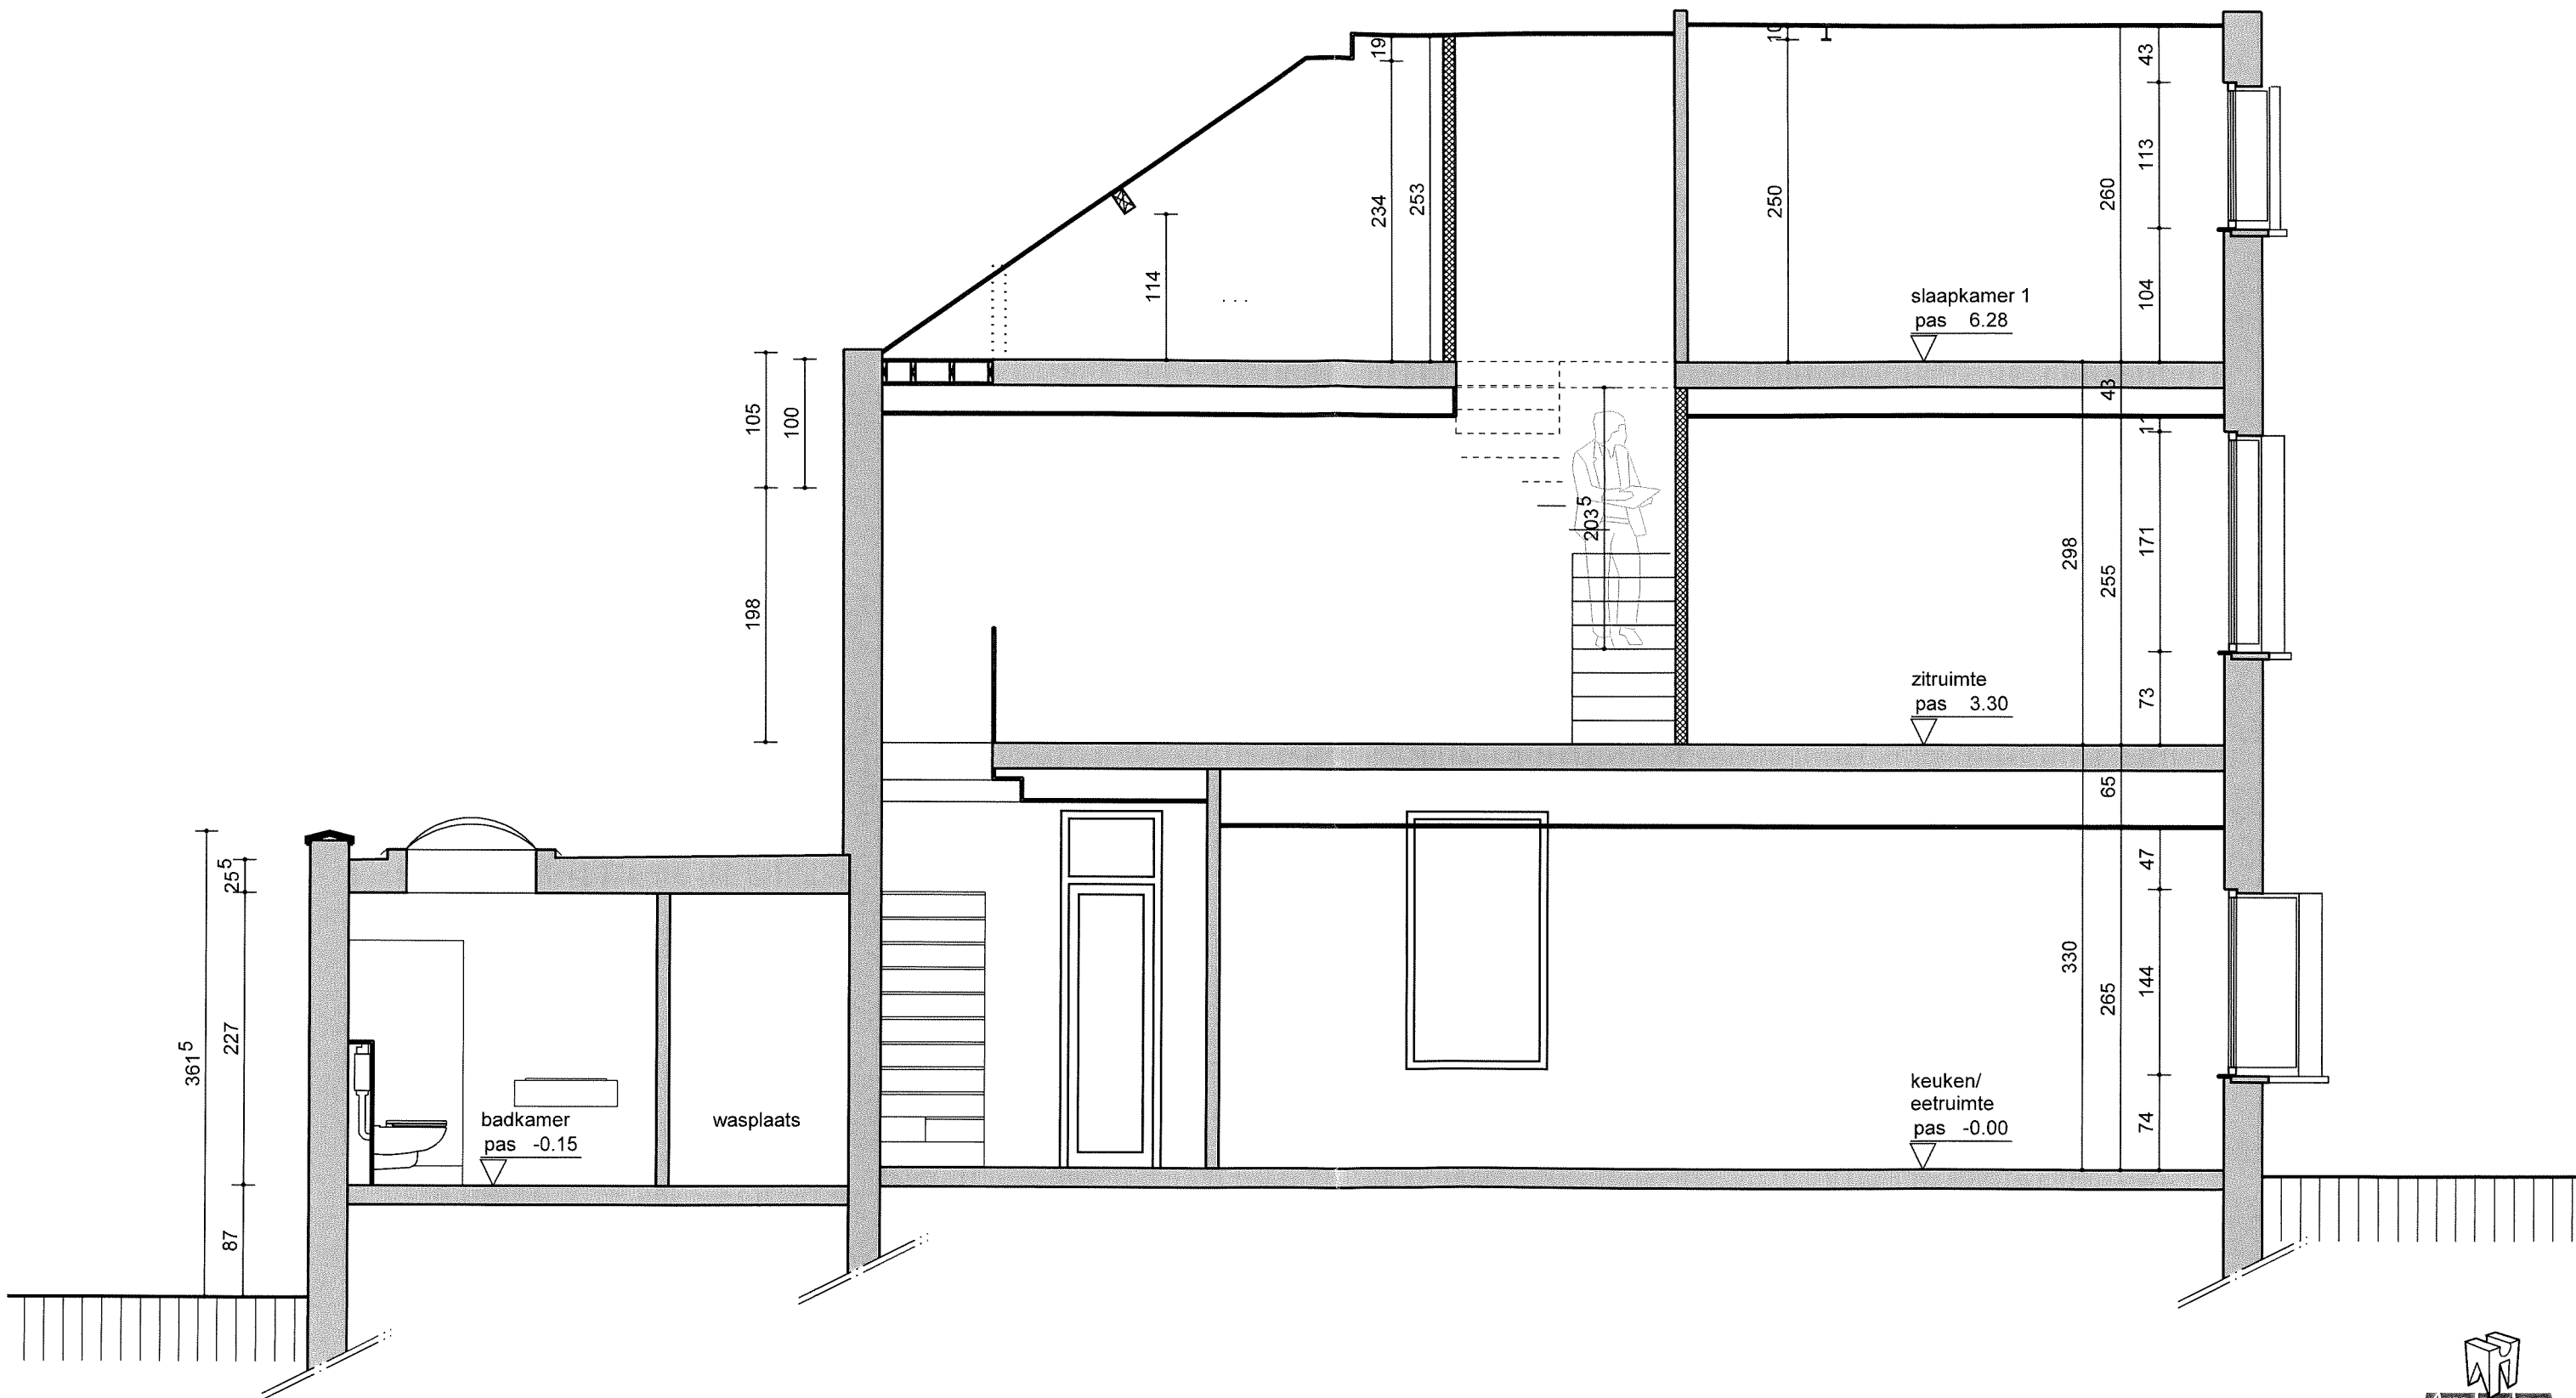


**NIEUWE TOESTAND
SNEDE AA'**

schaal: 1/50

datum: 25-02-2016

blad: 1607_OM_04

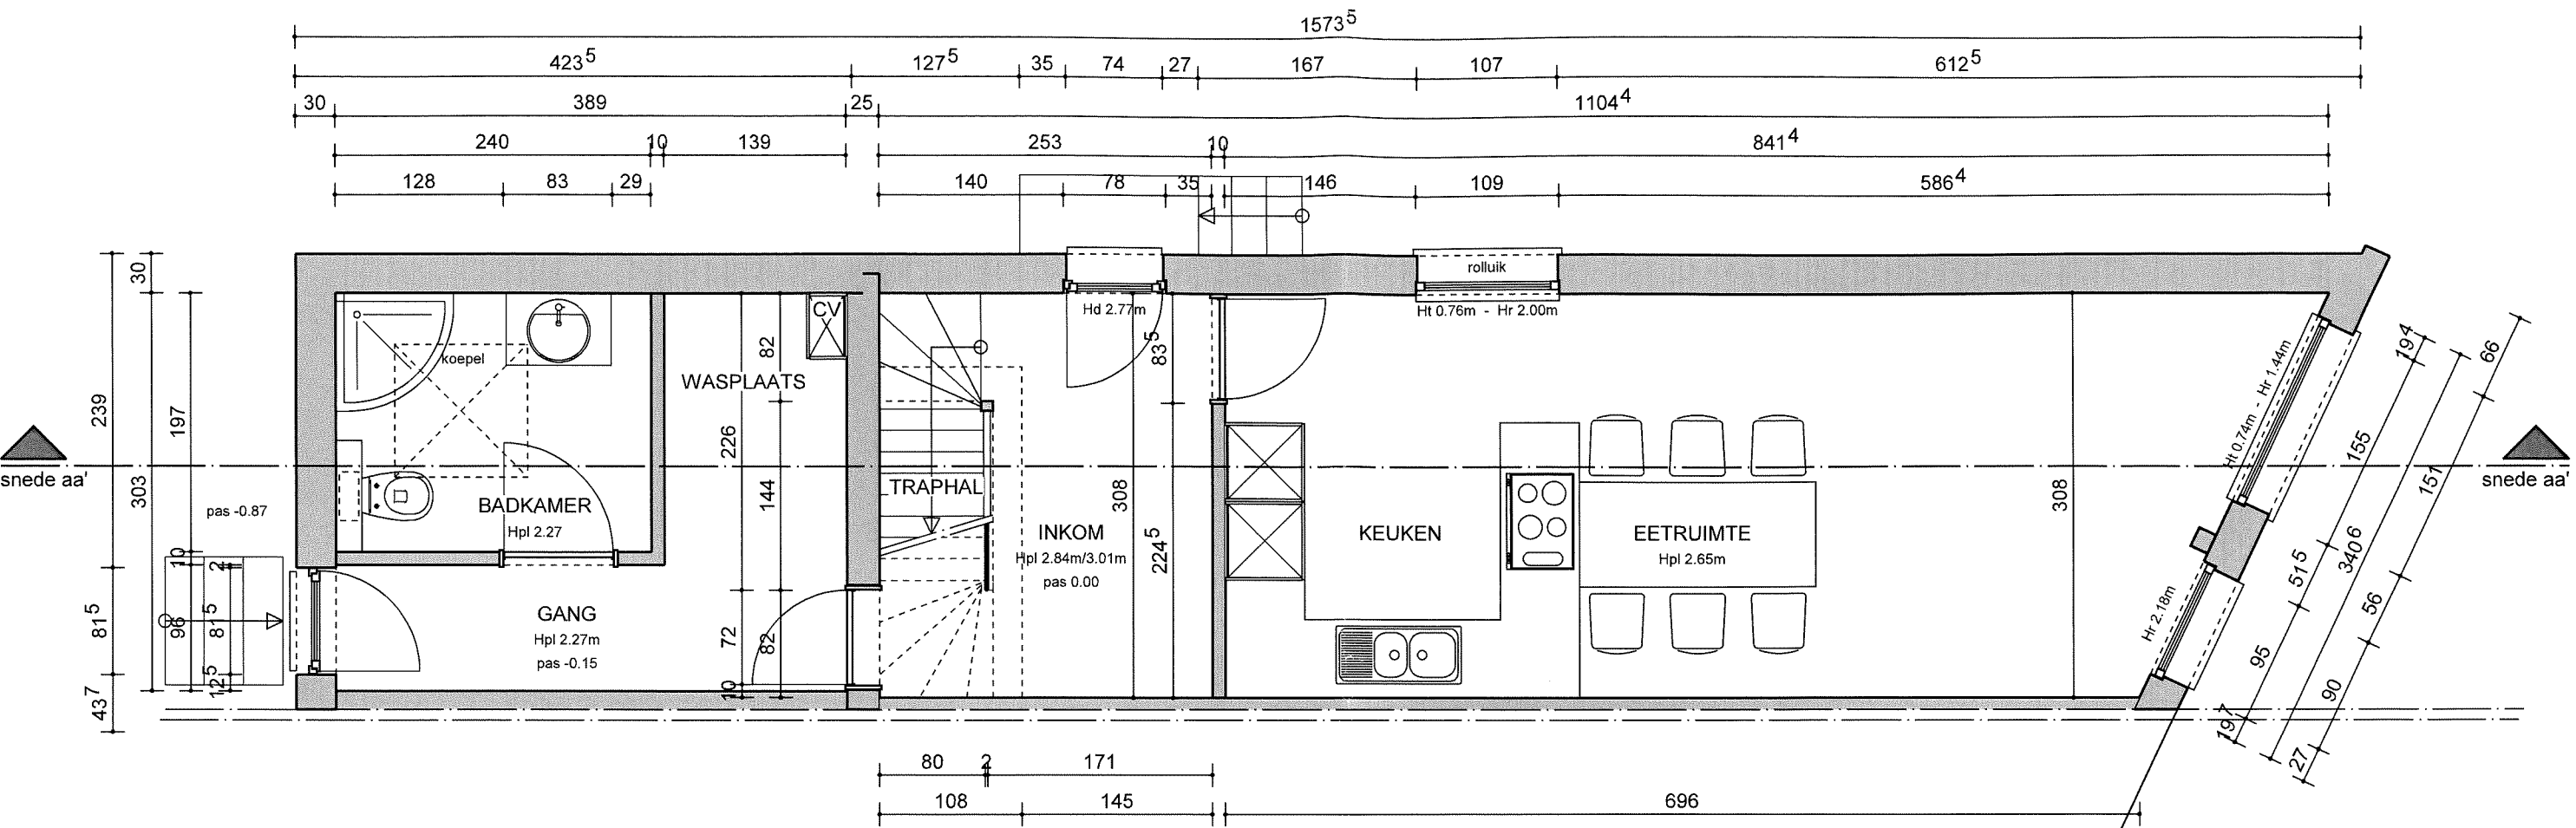

**BESTAANDE TOESTAND
GELIJKVLOERS**
 schaal: 1/50
 datum: 25-02-2016
 blad: 1607_OM_02