


Residentie: "Park ter Eyken"

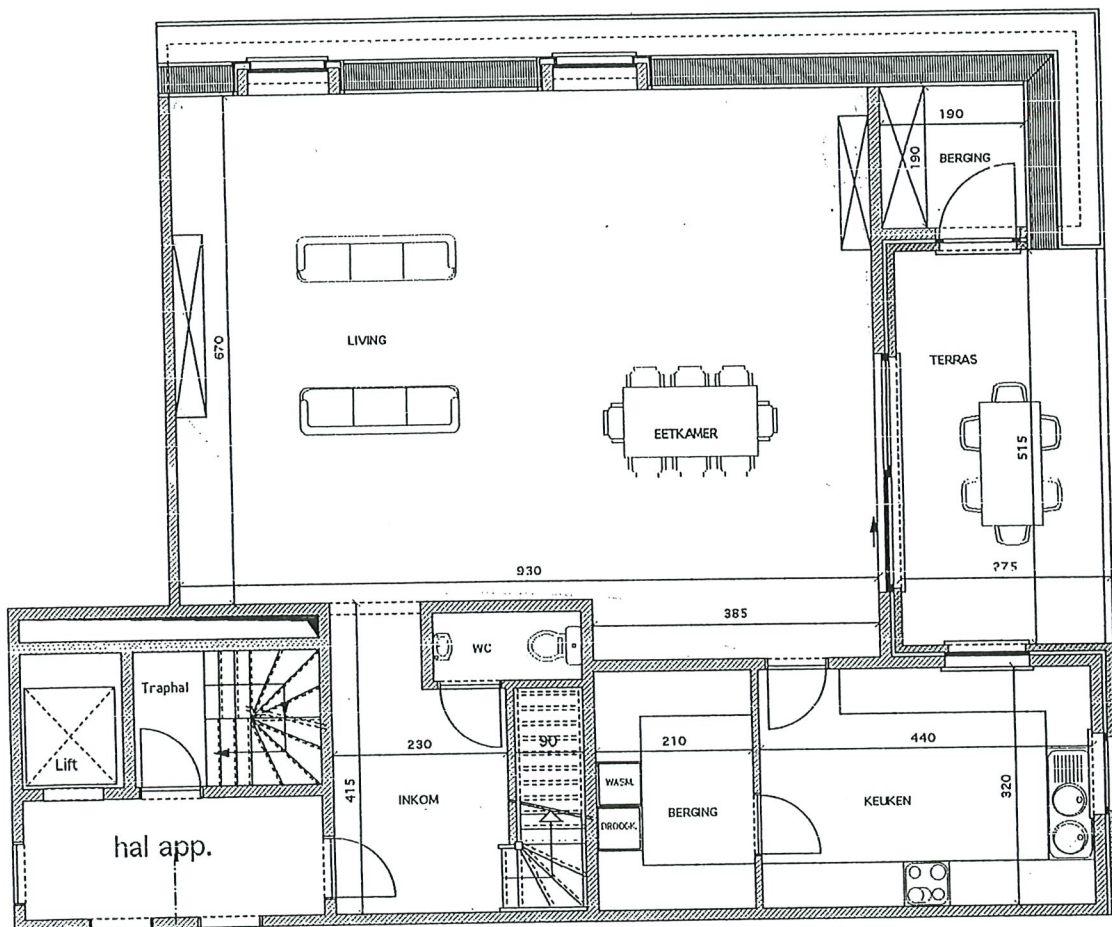

Appartement Duplex type 3 -RB- woonniveau

Schaal: 1/100

Solun bvba.

Pluysegemstraat 15-17
2550 - Kontich

Tel: 03/ 458 03 18
Fax: 03/ 458 21 56
GSM: 075/ 70 69 34

Architektenbureau J. Marckx bvba.

Eikenstraat 115
2840 Rumst - Reet

Tel: 03/ 844 24 23
Fax: 03/ 844 41 16

PROF. DR. J. MARCKX
LIDMAATSCHAP VAN DE
KONINKLIJKE BELGISCHE
ARCHITECTENVERENIGING

[Handwritten signature]

47