

Kavelnr.	Kadaster	Oppervlakte (m²)
1	Sectie C - nr. 6A5 (deel) en 6B5 (deel)	559,07
2	Sectie C - nr. 6A5 (deel) en 6B5 (deel)	389,35

Gemeente Rumst - 3e Afdeling
(Reet - 1e Afdeling) - Sectie C

Coördinatentabel Opstelpunten (Lambert '72)		
Nr.	X	Y
010	xxxx,xxx	xxxx,xxx
020	xxxx,xxx	xxxx,xxx
030	xxxx,xxx	xxxx,xxx

Coördinatentabel Hoekpunten (Lambert '72)		
Nr.	X	Y
1	xxxx,xxx	xxxx,xxx
2	xxxx,xxx	xxxx,xxx
3	xxxx,xxx	xxxx,xxx
4	xxxx,xxx	xxxx,xxx



De meetpunten worden niet op het terrein gematerialiseerd

Legende lijnen

- Afsluiting cementbeton
- Afsluiting gladde draad
- Gebouw
- Constructie_zijgevel
- Muur hoog
- Bouwsel
- Boordsteen/kantsteen
- Rand verharding
- Eigendomsgrens


Legende punten

- Boom met hoge stam
- 150L Kadasternummer
- 96 Huisnummer
- 1 Coördinaatpunt
- 1 Nieuwe grenspaal
- 1 Bestaande grenspaal
- 10.39 Hoogtepeil

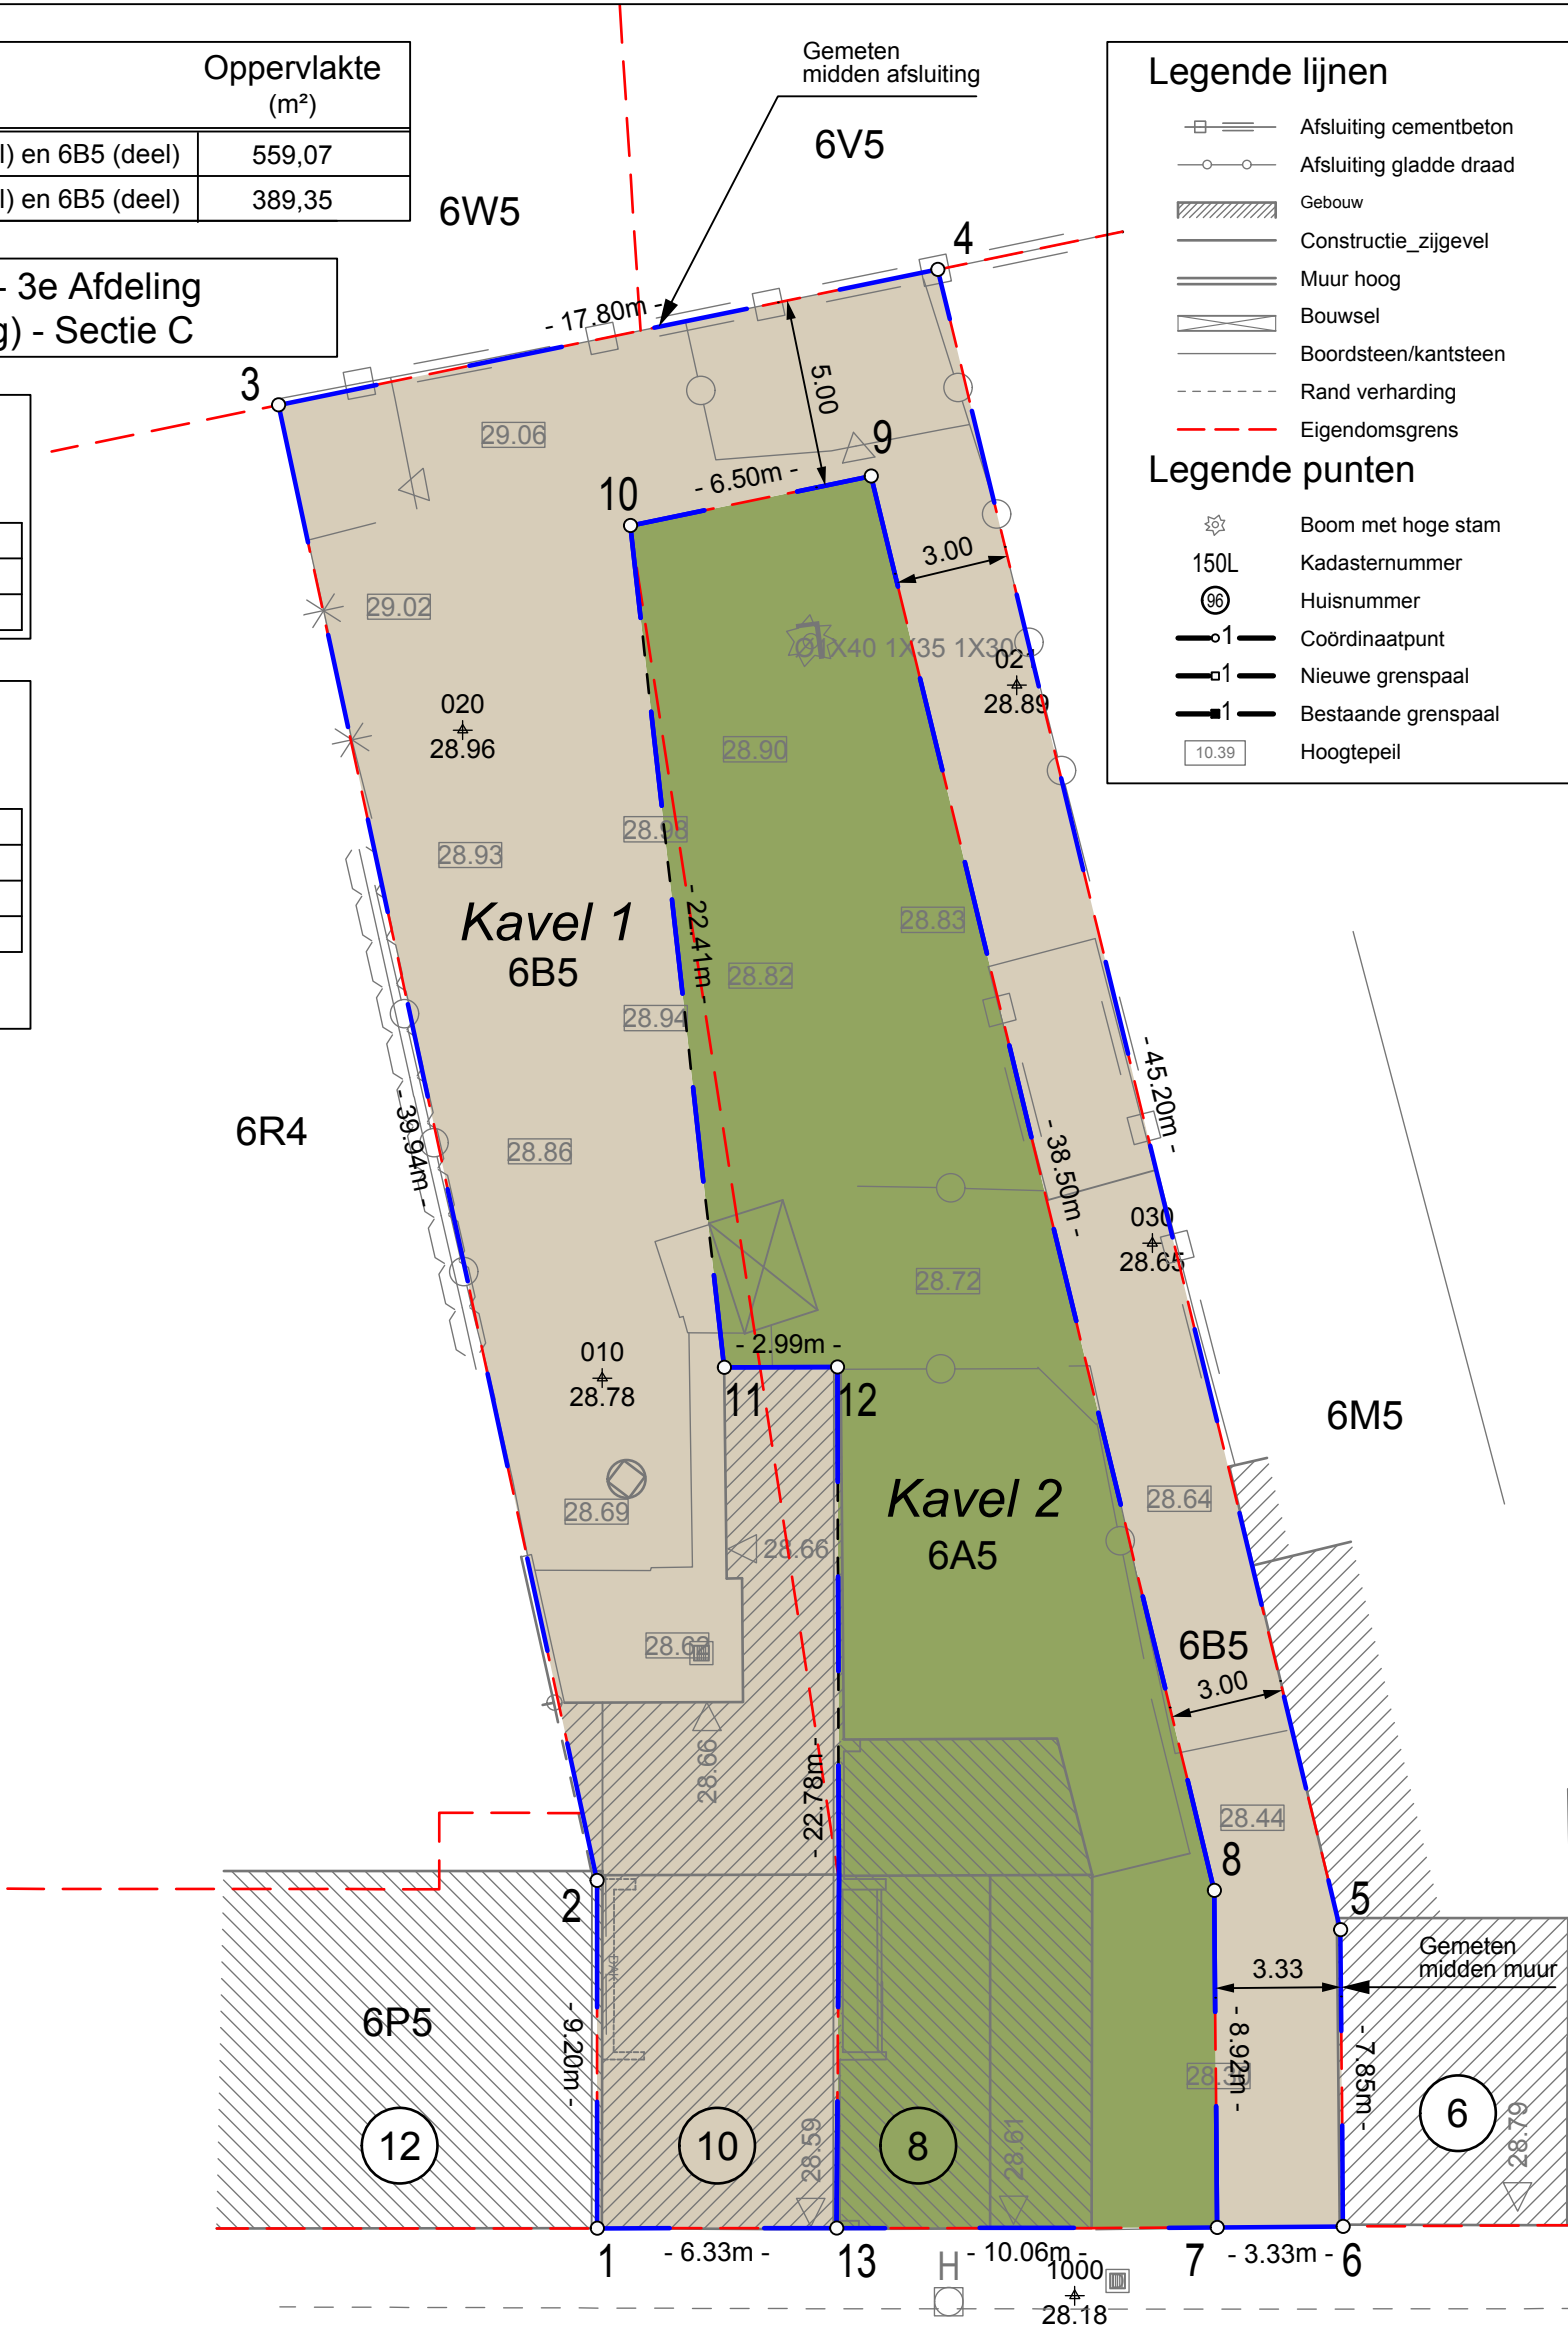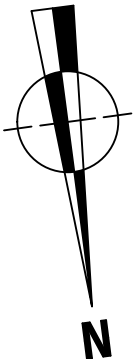

Beschrijving van de grenzen		
Segment	Fysisch kenmerk	Geraadpleegde bron
X - X	Niet zichtbaar	Volgens metingsplan Landmeter-expert Xxxx Xxxx d.d. xx/xx/xxxx
X - X	Niet zichtbaar	Volgens metingsplan Landmeter-expert Xxxx Xxxx d.d. xx/xx/xxxx

Belangrijke nota:
Enkel de ligging van de grenzen van de vermelde loten werden onderzocht.
Alle andere grenzen zijn louter informatief.

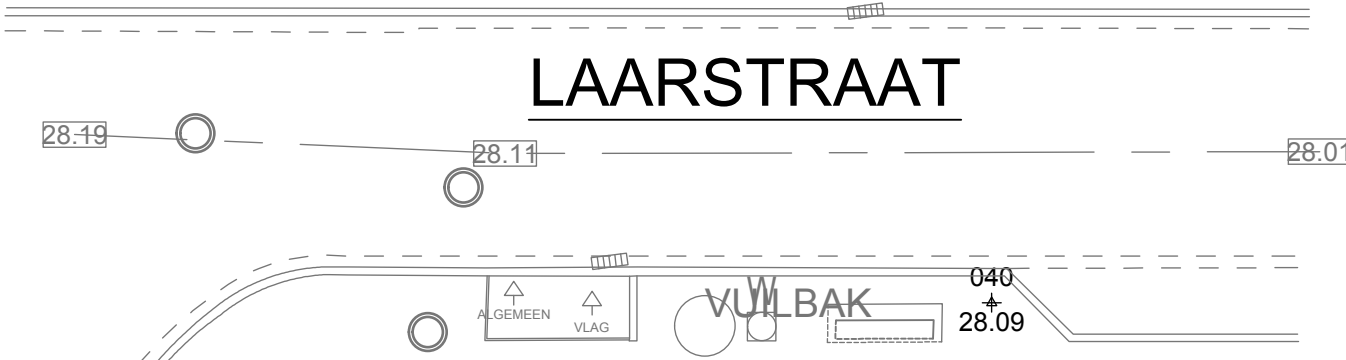

Provincie ANTWERPEN
Gemeente RUMST
Afbakeningsplan van een eigendom gelegen te Rumst, Laarstraat nr. 8-10
Kadastraal gekend als Rumst, 3e Afdeling (Reet, 1e Afdeling), Sectie C - nrs. 6A5 en 6B5

VH&C
LAND METERS

Aldus opgemaakt en in plan gebracht door ondergetekende Landmeters - Experten
Mortsel, 10 april 2025

Stefan Van Herwegen
(nr. LAN 04/0723)
Erik Ceulemans
(nr. LAN 04/0676)

Schaal: 1/200	Bestand: D037-2025 Reet Laarstraat 8-10.dwg	
Datum	Omschrijving	Get.
A 10-04-2025	Opmaak afbakeningsplan	SVH
B		
C		

BV VH&C
Guido Gezellelaan 110 - B 2640 Mortsel - 03/440 02 68
info@vh&c-landmeters.be