

VERKAVELINGSPLAN

Schaal 1/750

Lotnr.	Kadaster	Oppervlakte (m²)
1	Sectie A - nr. 110F (deel)	971,12
2	Sectie A - nr. 110F (deel)	749,89
3	Sectie A - nr. 110F (deel)	749,30
4	Sectie A - nr. 110F (deel)	751,59
5	Sectie A - nr. 110F (deel)	802,83

Gemeente Rumst - 3e Afdeling - Sectie A

Zone voor:	
	Hoofdgebouw
	Voortuinstrook
	Zijtuinstrook
	Achtertuintrook
	Bijgebouwen
	Voorstel ligging opritten

Coördinatentabel		
Opstelpunten (Lambert '72)		
Nr.	X	Y
010	150476,725	199415,780
020	150418,574	199390,156
030	150521,451	199352,218
040	150499,464	199447,851
9000	150542,981	199459,163


Alle perceelsmaten en oppervlakten op dit plan zijn benaderend. De exacte maten en oppervlakte worden bepaald na opmeting en afpaling.

Beschrijving van de grenzen

Segment	Fysisch kenmerk	Geraadpleegde bron
1 tem 8	Niet zichtbaar	Feitelijke rooilijn
8 - 9 - 19	Midden afsluiting	Volgens opmeting ter plaatse + verkavelingsplan dd. 02/04/1974
9 tem 14	Niet zichtbaar	Nieuwe grens
1 - 14, 14 tem 17	Niet zichtbaar	Volgens meetschets 1880/1
2-13, 3-12, 4-11, 6-10	Niet zichtbaar	Nieuwe grens
17 - 18 - 19	Niet zichtbaar	Volgens meetschets 1880/1

Belangrijke nota:

Enkel de ligging van de grenzen van de vermelde loten werden onderzocht. Alle andere grenzen zijn louter informatief.

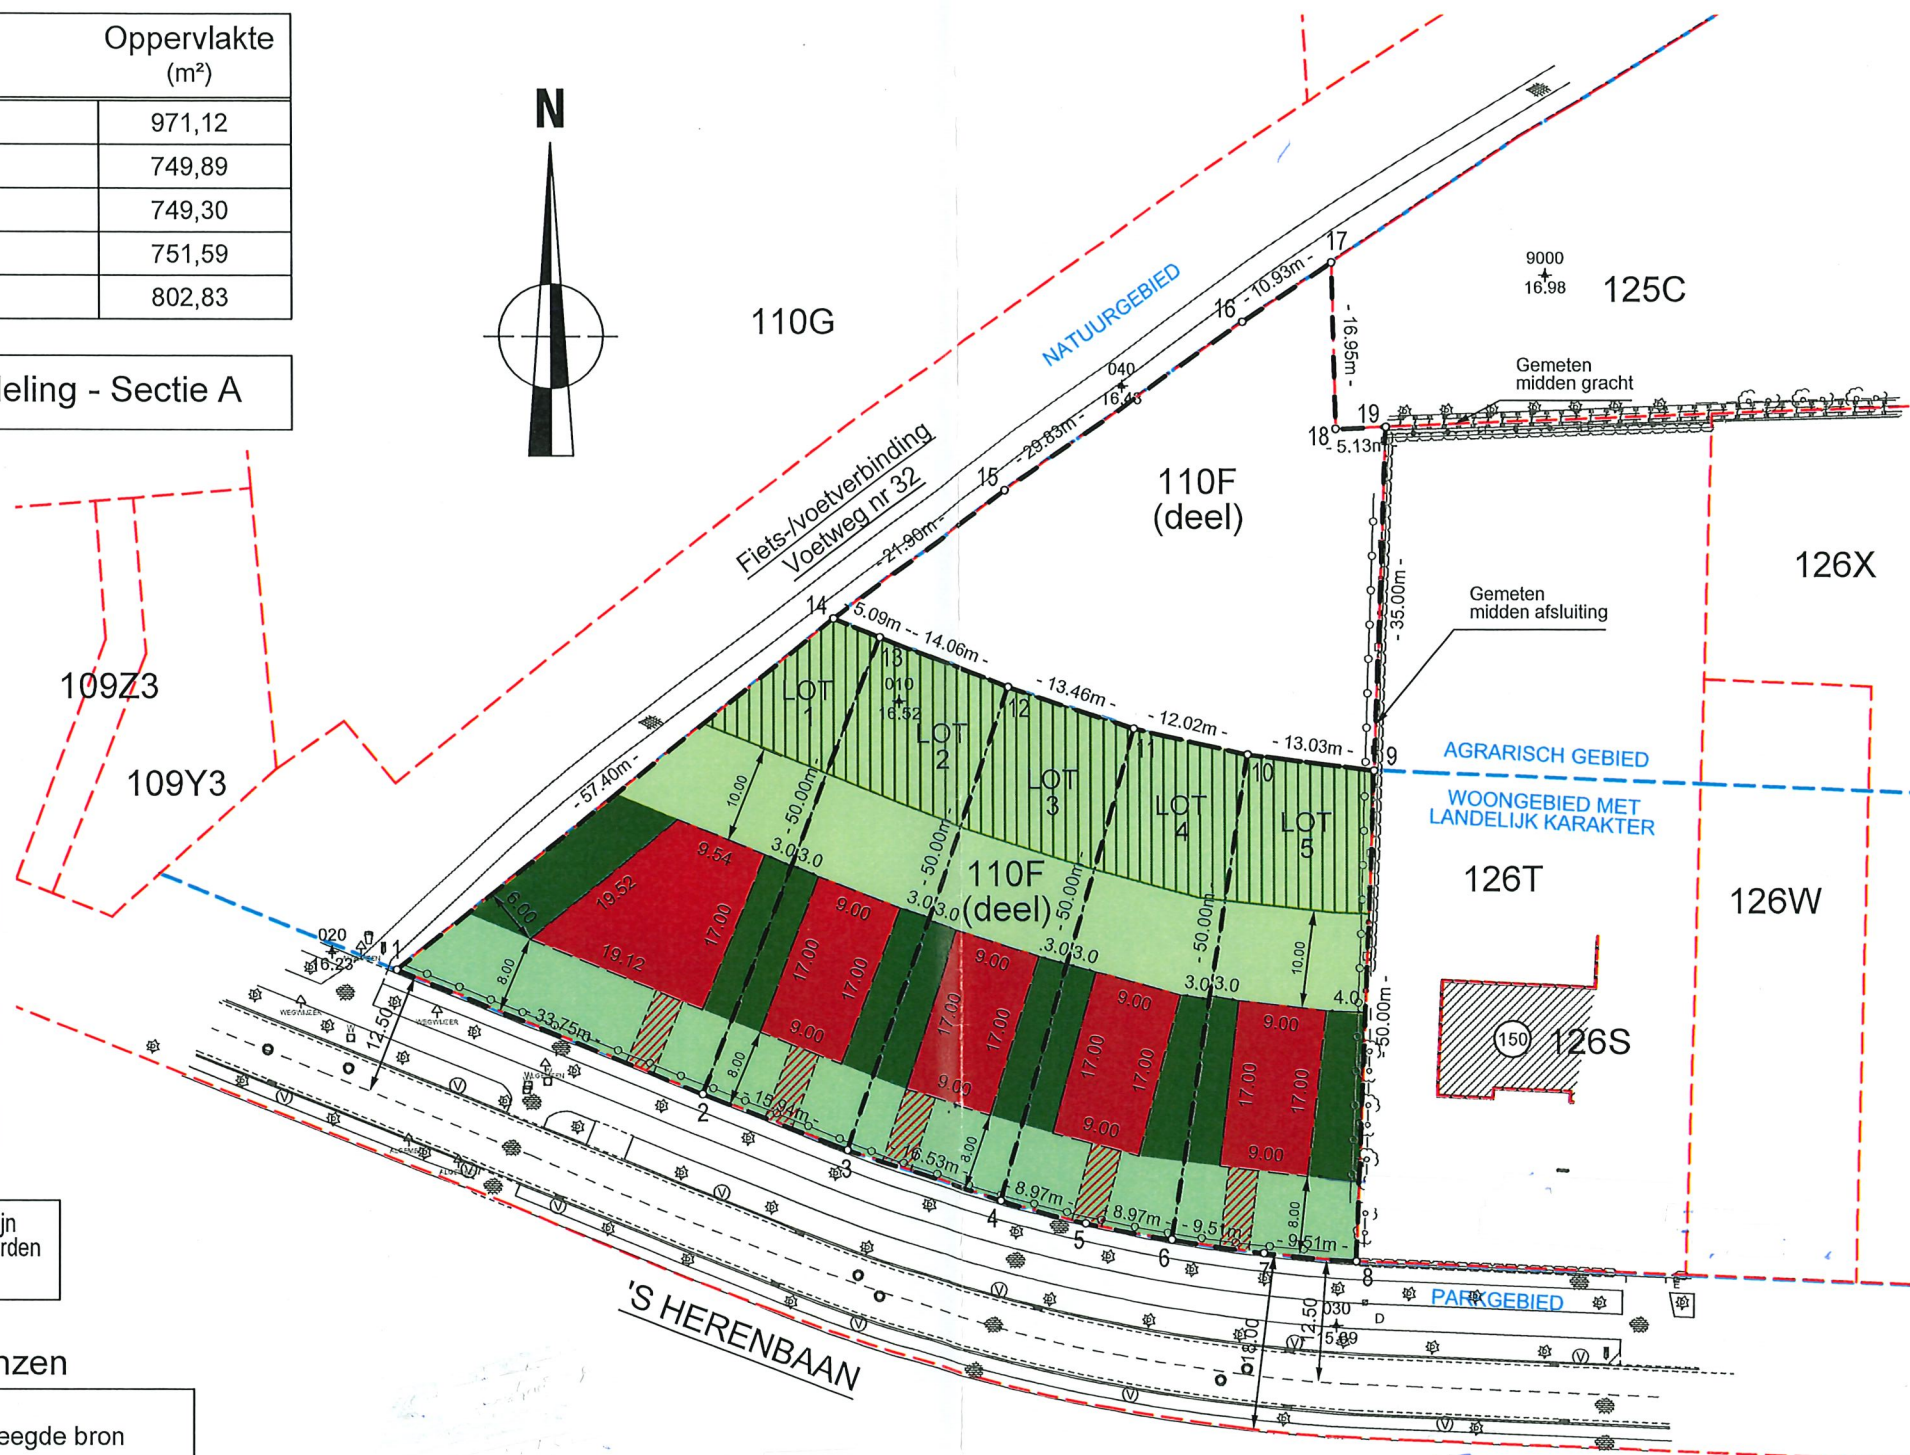

Legende lijnen

- Afsluiting cementbeton
- Afsluiting gladde draad
- Gebouw
- Constructie zijgevel
- Muur hoog
- Bouwsel
- Boordsteen/kantsteen
- Rand verharding
- Eigendomsgrens

Legende punten

- Boom met hoge stam
- Kadasternummer
- Huisnummer
- Coördinaatpunt
- Bestaande grenspaal
- Nieuwe grenspaal
- Hoogtepeil

Coördinatentabel

Hoekpunten (Lambert '72)

Nr.	X	Y
1	150425,191	199388,324
2	150456,496	199375,701
3	150471,389	199370,013
4	150487,097	199364,862
5	150495,769	199362,561
6	150504,596	199360,954
7	150514,004	199359,584
8	150523,474	199358,754
9	150525,329	199408,723
10	150512,396	199410,342
11	150500,674	199412,983
12	150487,897	199417,209
13	150474,765	199422,237
14	150470,045	199424,148
15	150487,585	199437,259
16	150512,002	199454,402
17	150521,110	199460,441
18	150521,500	199443,496
19	150526,626	199443,700

De meetpunten worden niet op het terrein gematerialiseerd

Provincie ANTWERPEN

Gemeente RUMST

Aanvraag tot verkavelingsvergunning van een eigendom gelegen te Rumst, 's Herenbaan

Kadastraal gekend als Rumst (Reet), 3e Afdeling Sectie A - nr. 110F

VH&C
LANDMETERS

Aldus opgemaakt en in plan gebracht door ondergetekende Landmeters - Experten Mortsel, 16 maart 2020

Stefan Van Herwegen
(nr. LAN 04/0723)
Erik Ceulemans
(nr. LAN 04/0676)

Schaal: 1/750	Bestand: D040-2019 Rumst 'S Herenbaan.dwg	
Datum	Omschrijving	Get.
13-12-2019	Aanpassing plan aanvraag tot verkavelingsvergunning	ASP
25-02-2020	Aanpassing plan aanvraag tot verkavelingsvergunning	LTH
16-03-2020	Aanpassing plan aanvraag tot verkavelingsvergunning	SSP

BVBA VH&C
Guido Gezellelaan 110 - B 2640 Mortsel - 03/440 02 68
info@vhlandmeters.be