


PLAN GELIJKVLOERS

PROVINCIE ANTWERPEN
GEMEENTE BOOM
ONTWERP Afbraak en heropbouw van bestaande woning
LIGGING Antwerpsestraat 90
 2850 Boom
 2e afd. Sectie B nr 393K
EIGENAAR Veerle Van Durme
 Bergenkruislaan 25
 9070 Destelbergen

NIEUWE TOESTAND
 Plannen
 aanvraag met eenvoudige dossiersamenstelling
DATUM 1 April 2014
SCHAAL 1/50

DE EIGENAAR

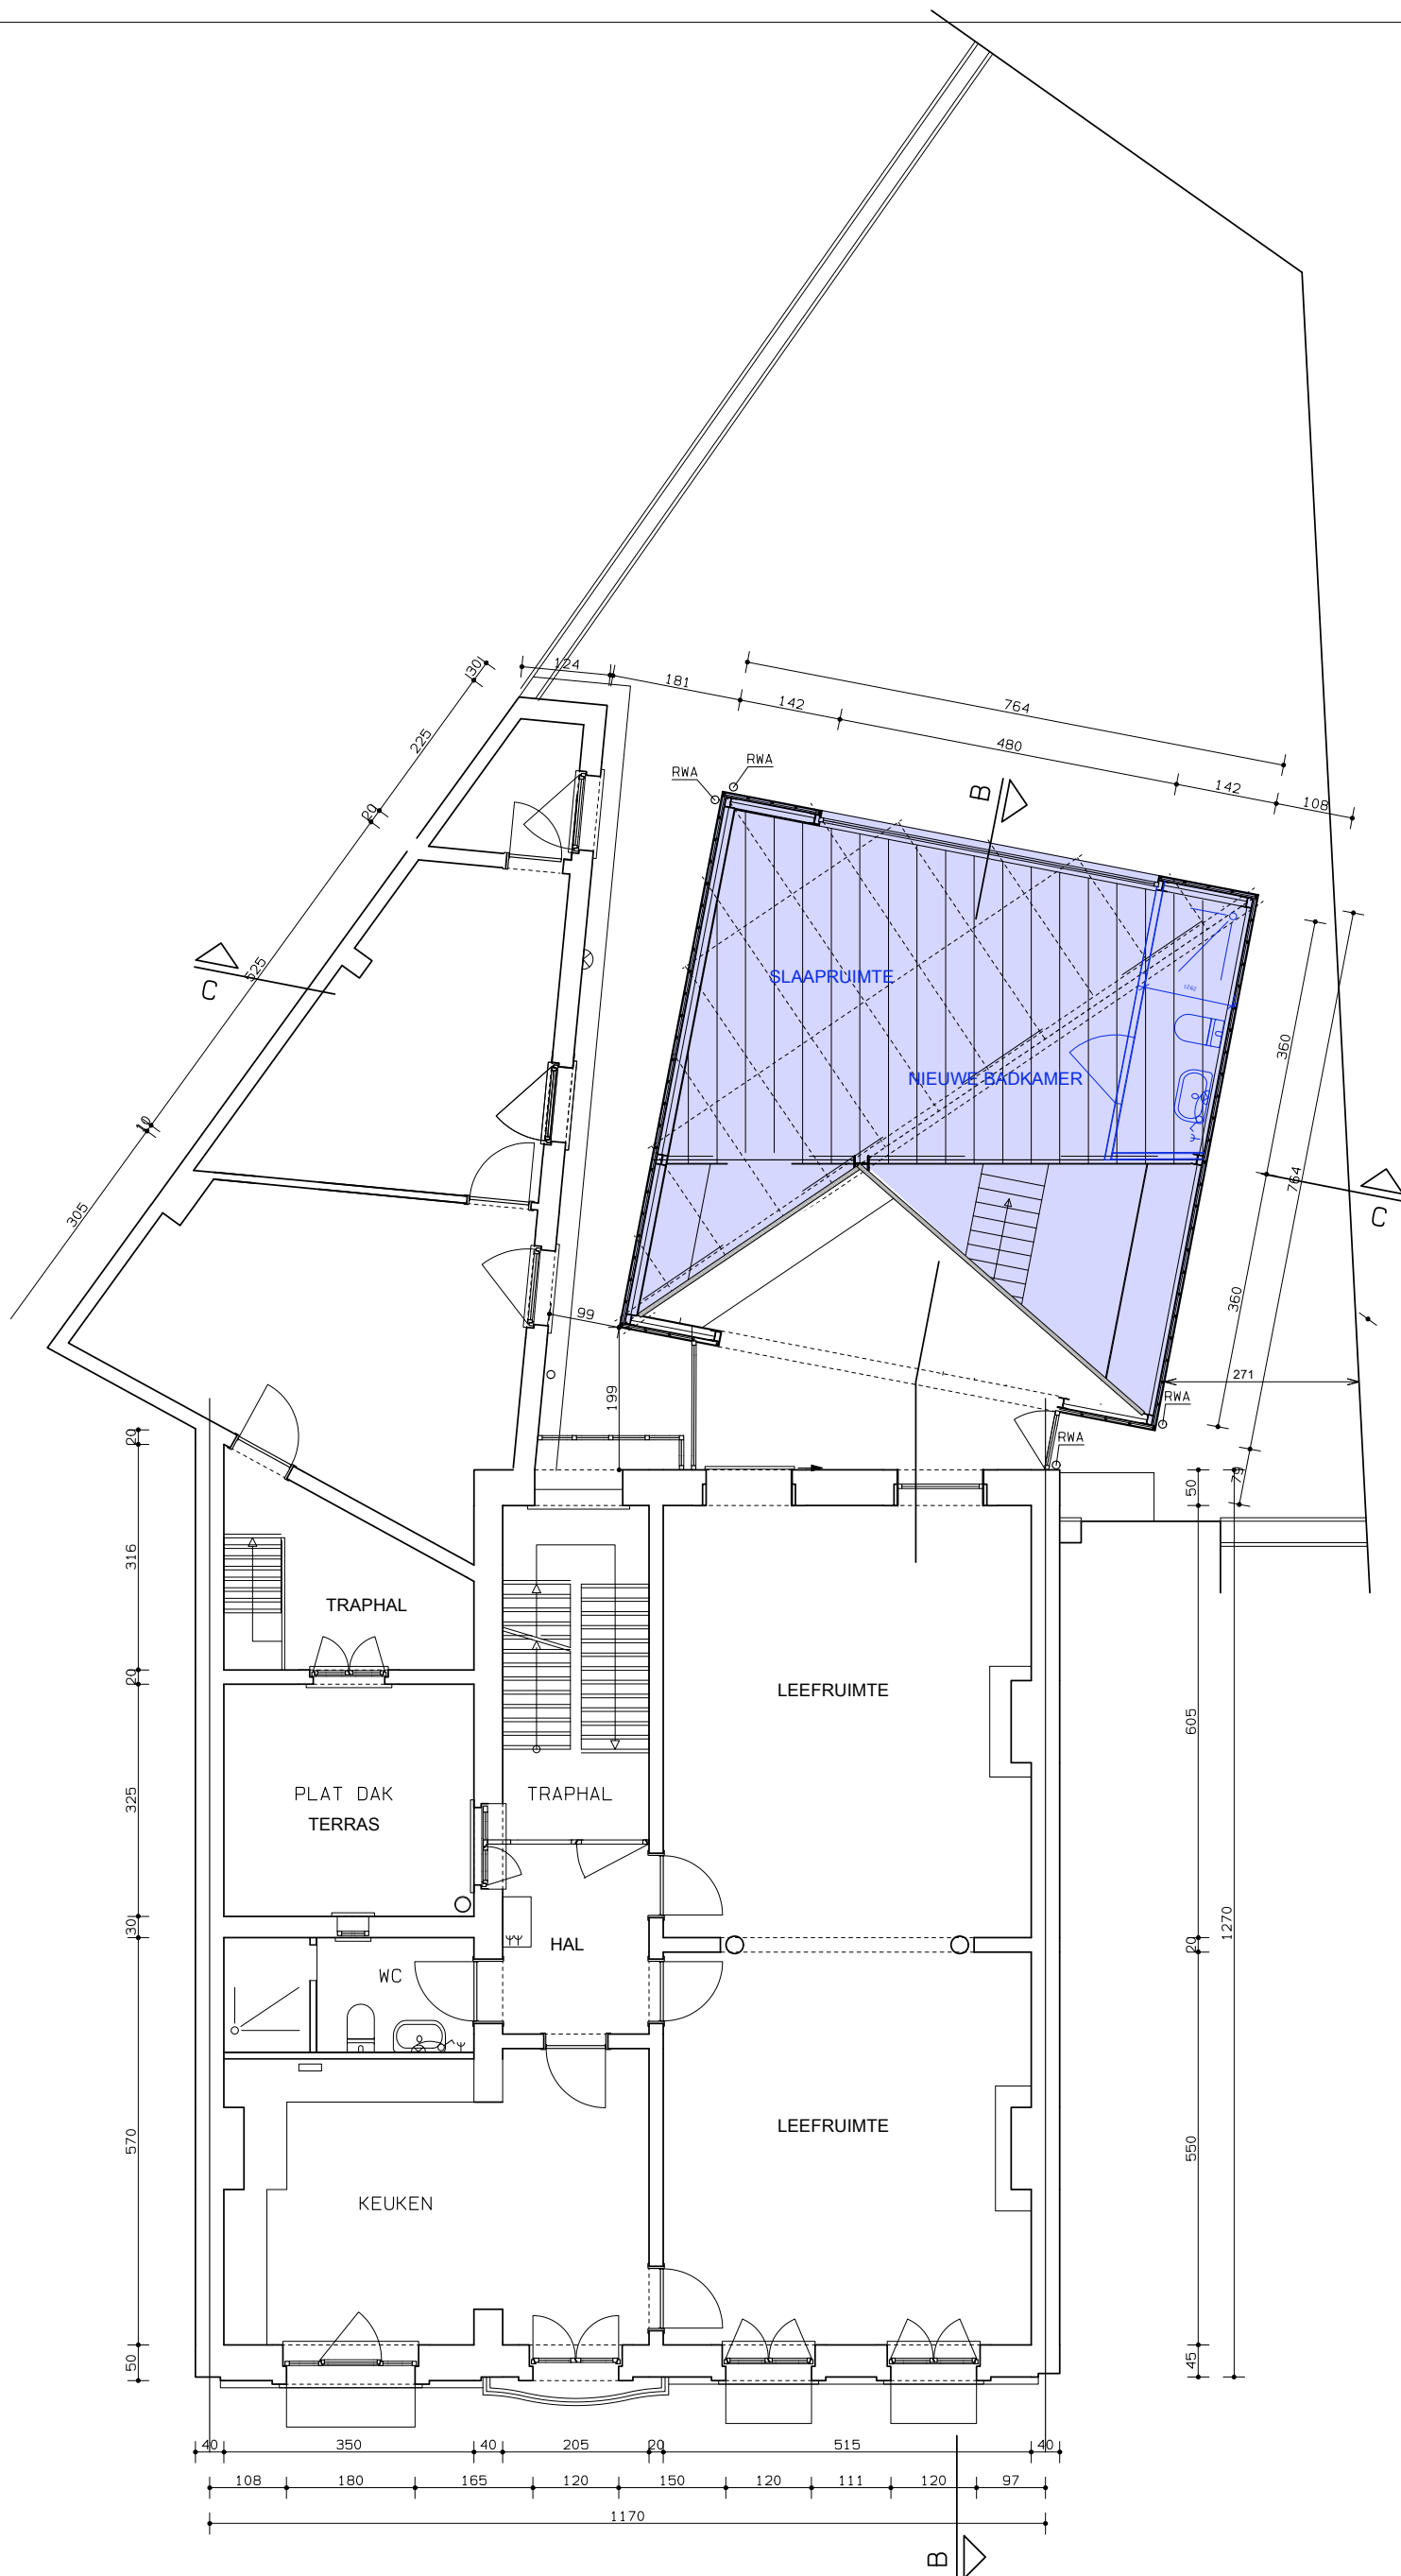

PLAN 1e VERDIEPING

PROVINCIE
GEMEENTE
ONTWERP
LIGGING

ANTWERPEN
BOOM
Afbraak en heropbouw van bestaande woning
Antwerpsestraat 90
2850 Boom
2e afd. Sectie B nr 393K

EIGENAAR

Veerle Van Durme
Bergenkruislaan 25
9070 Destelbergen


NIEUWE TOESTAND
Plannen

aanvraag met eenvoudige dossiersamenstelling

DATUM 1 April 2014

SCHAAL 1/50

DE EIGENAAR

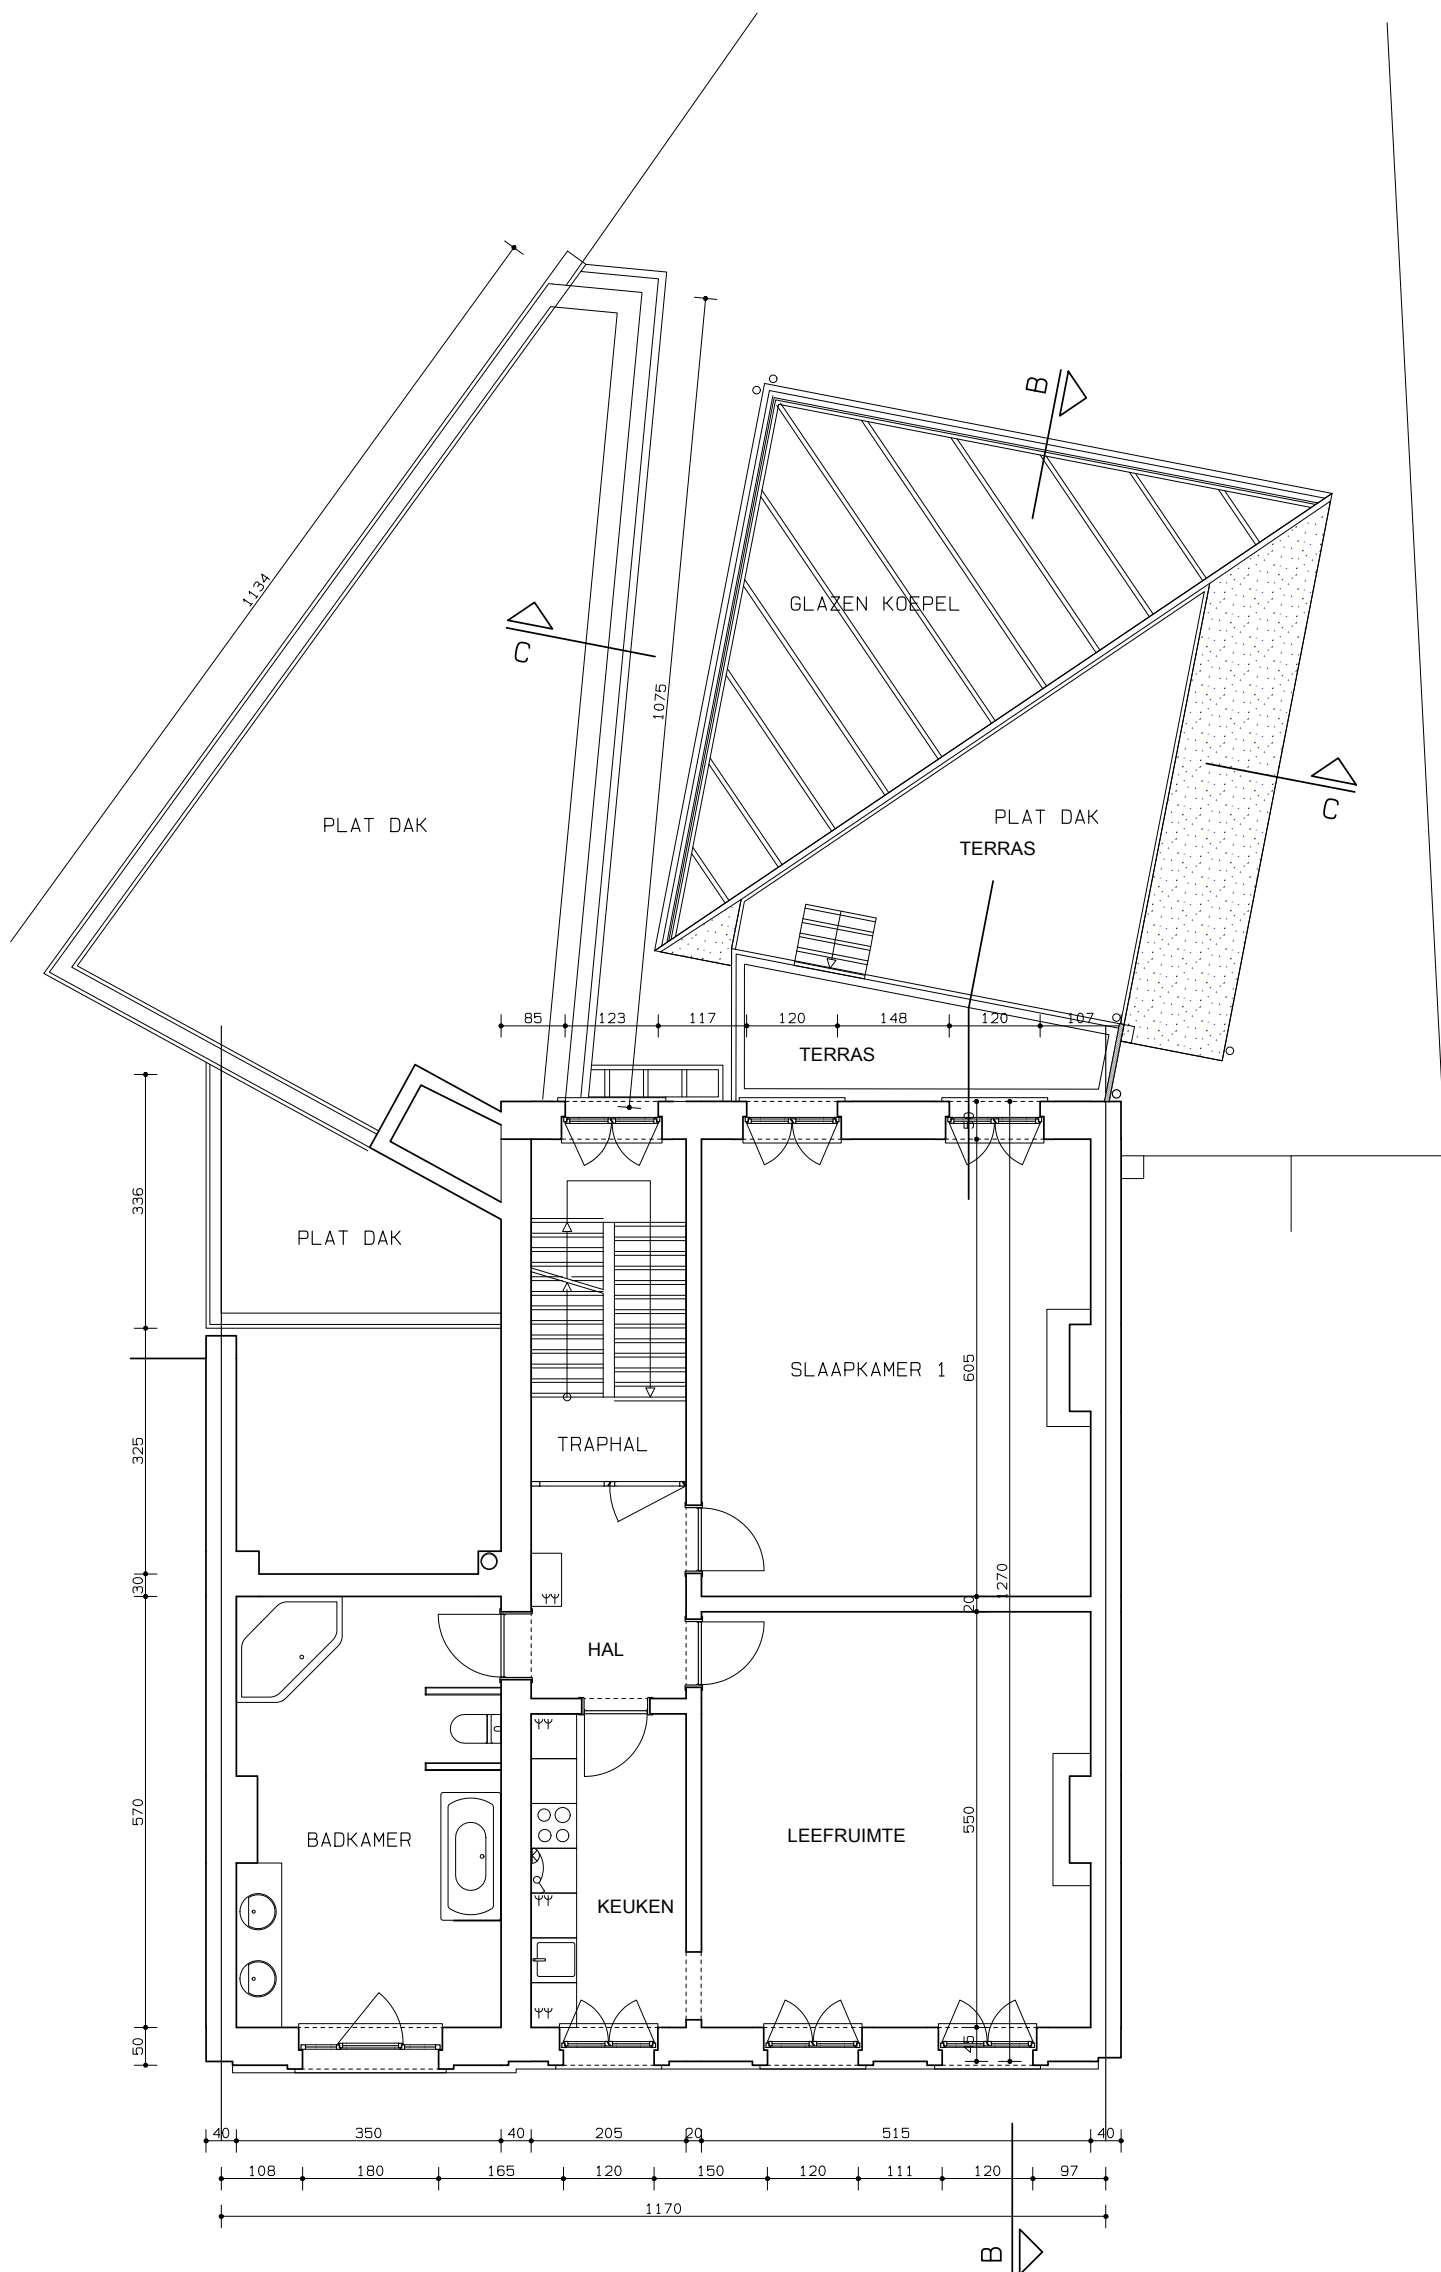


PLAN 2e VERDIEPING

PROVINCIE
GEMEENTE
ONTWERP
LIGGING
EIGENAAR

ANTWERPEN
BOOM
Afbraak en heropbouw van bestaande woning
Antwerpsestraat 90
2850 Boom
2e afd. Sectie B nr 393K
Veerle Van Durme
Bergenkruislaan 25
9070 Destelbergen

NIEUWE TOESTAND
Plannen
aanvraag met eenvoudige dossiersamenstelling
DATUM 1 April 2014
SCHAAL 1/50

DE EIGENAAR

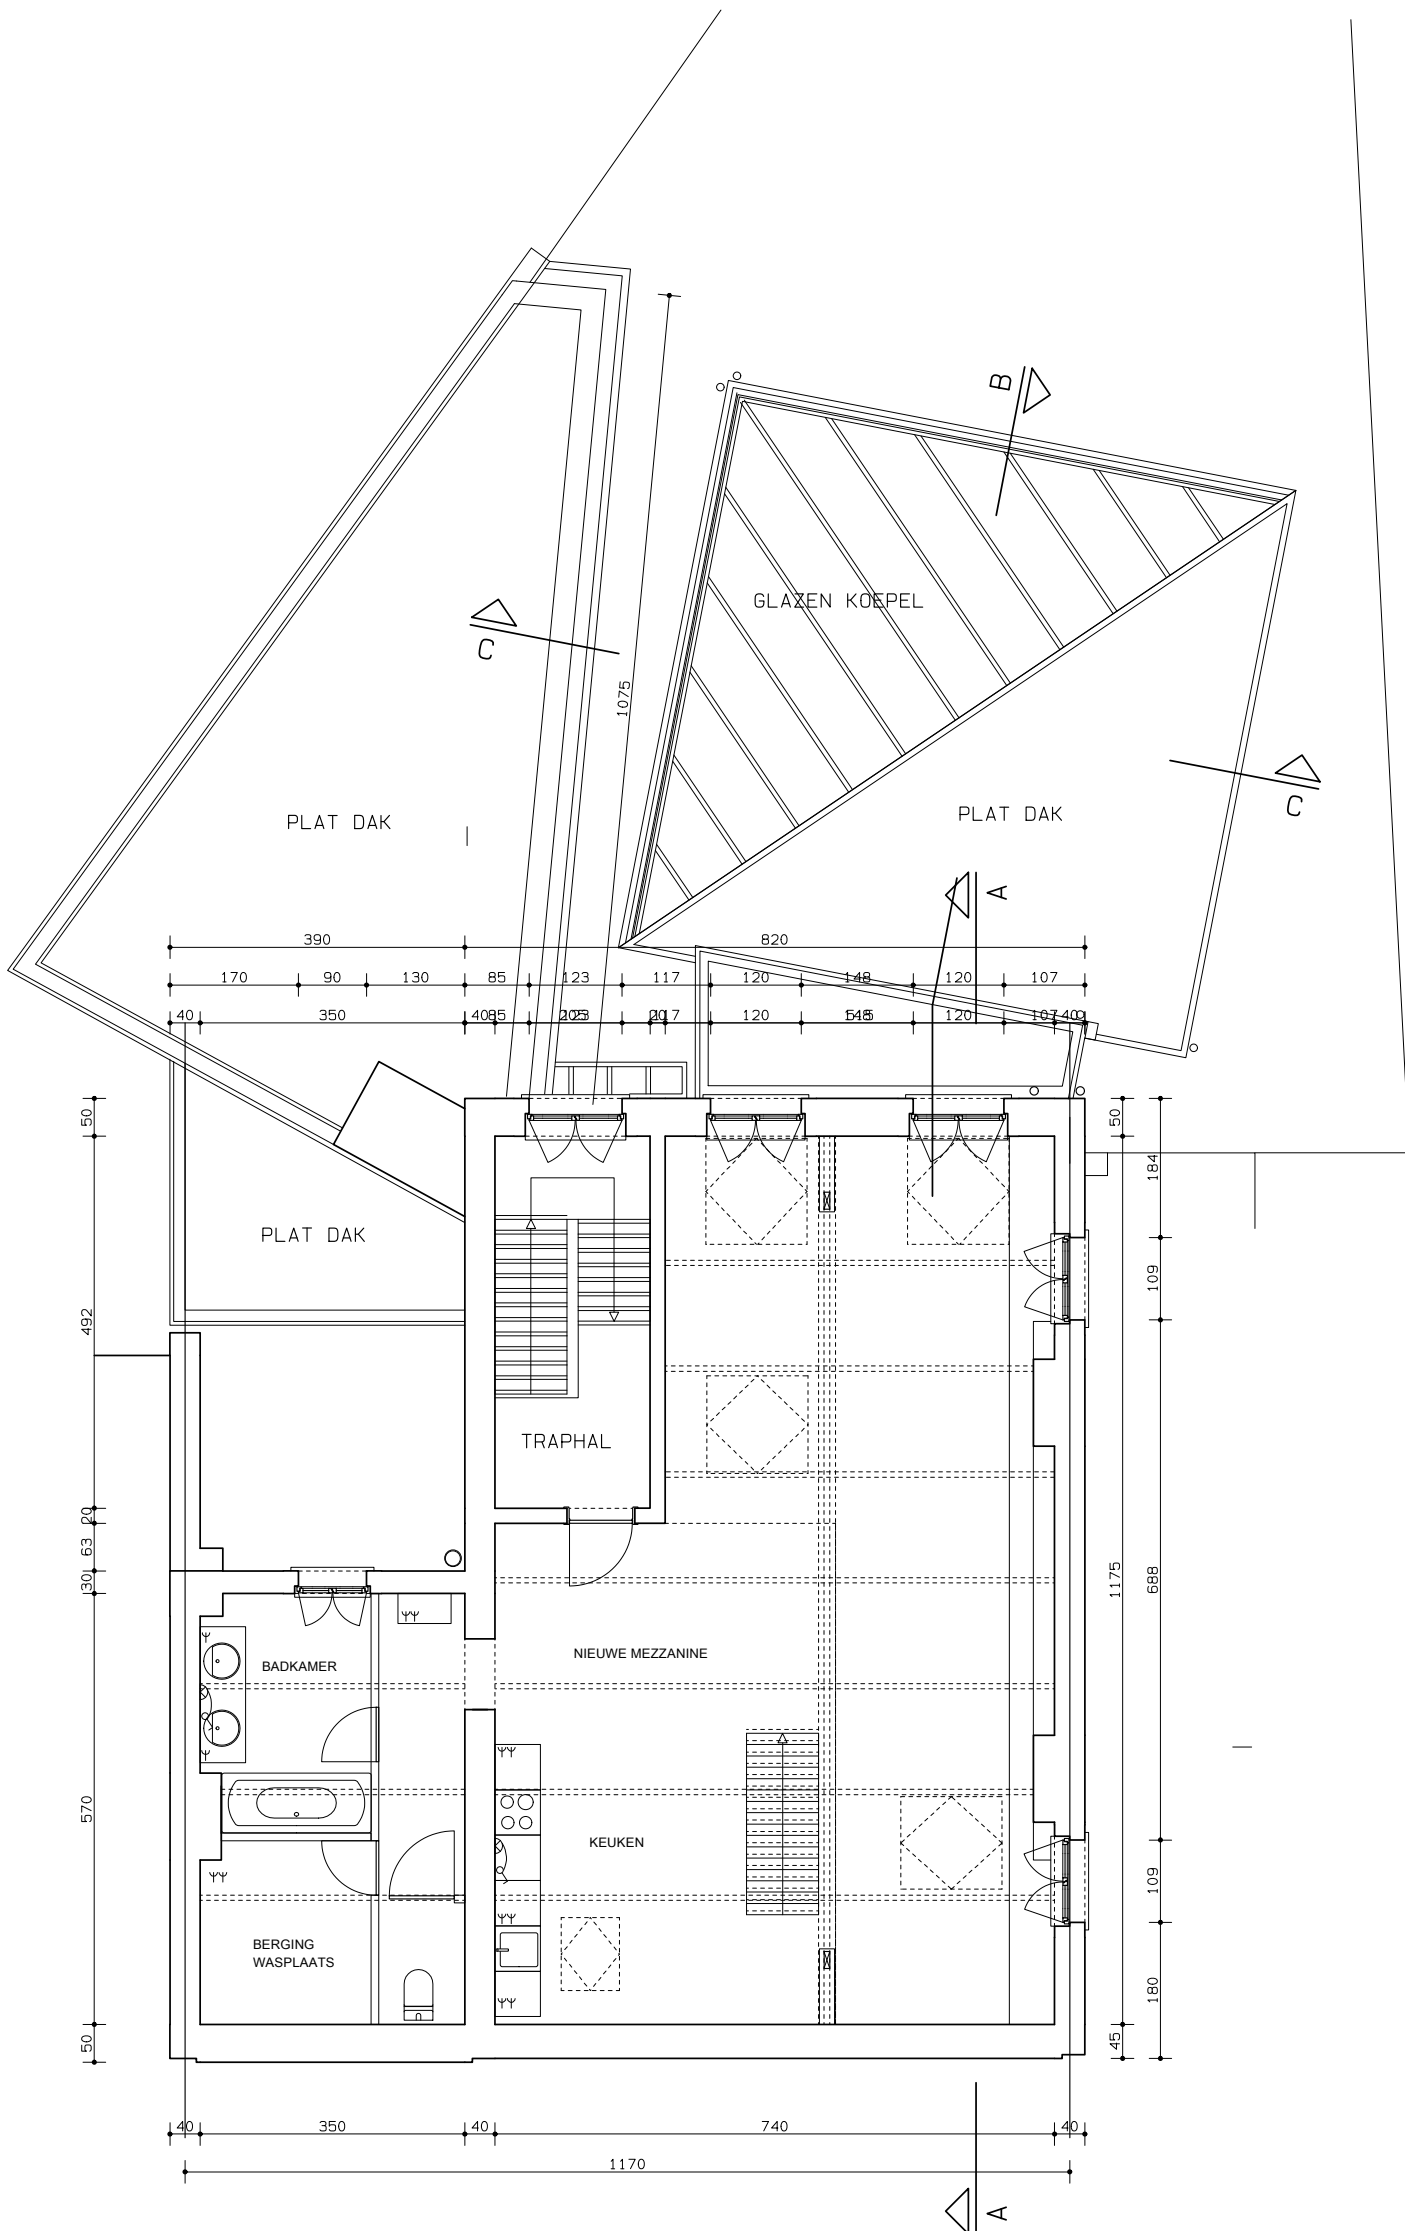

PLAN ZOLDER-VERDIEPING

PROVINCIE
GEMEENTE
ONTWERP
LIGGING

ANTWERPEN
BOOM
Afbraak en heropbouw van bestaande woning
Antwerpsestraat 90
2850 Boom
2e afd. Sectie B nr 393K

EIGENAAR

Veerle Van Durme
Bergenkruislaan 25
9070 Destelbergen


NIEUWE TOESTAND
Plannen

aanvraag met eenvoudige dossiersamenstelling

DATUM 1 April 2014

SCHAAL 1/50

DE EIGENAAR

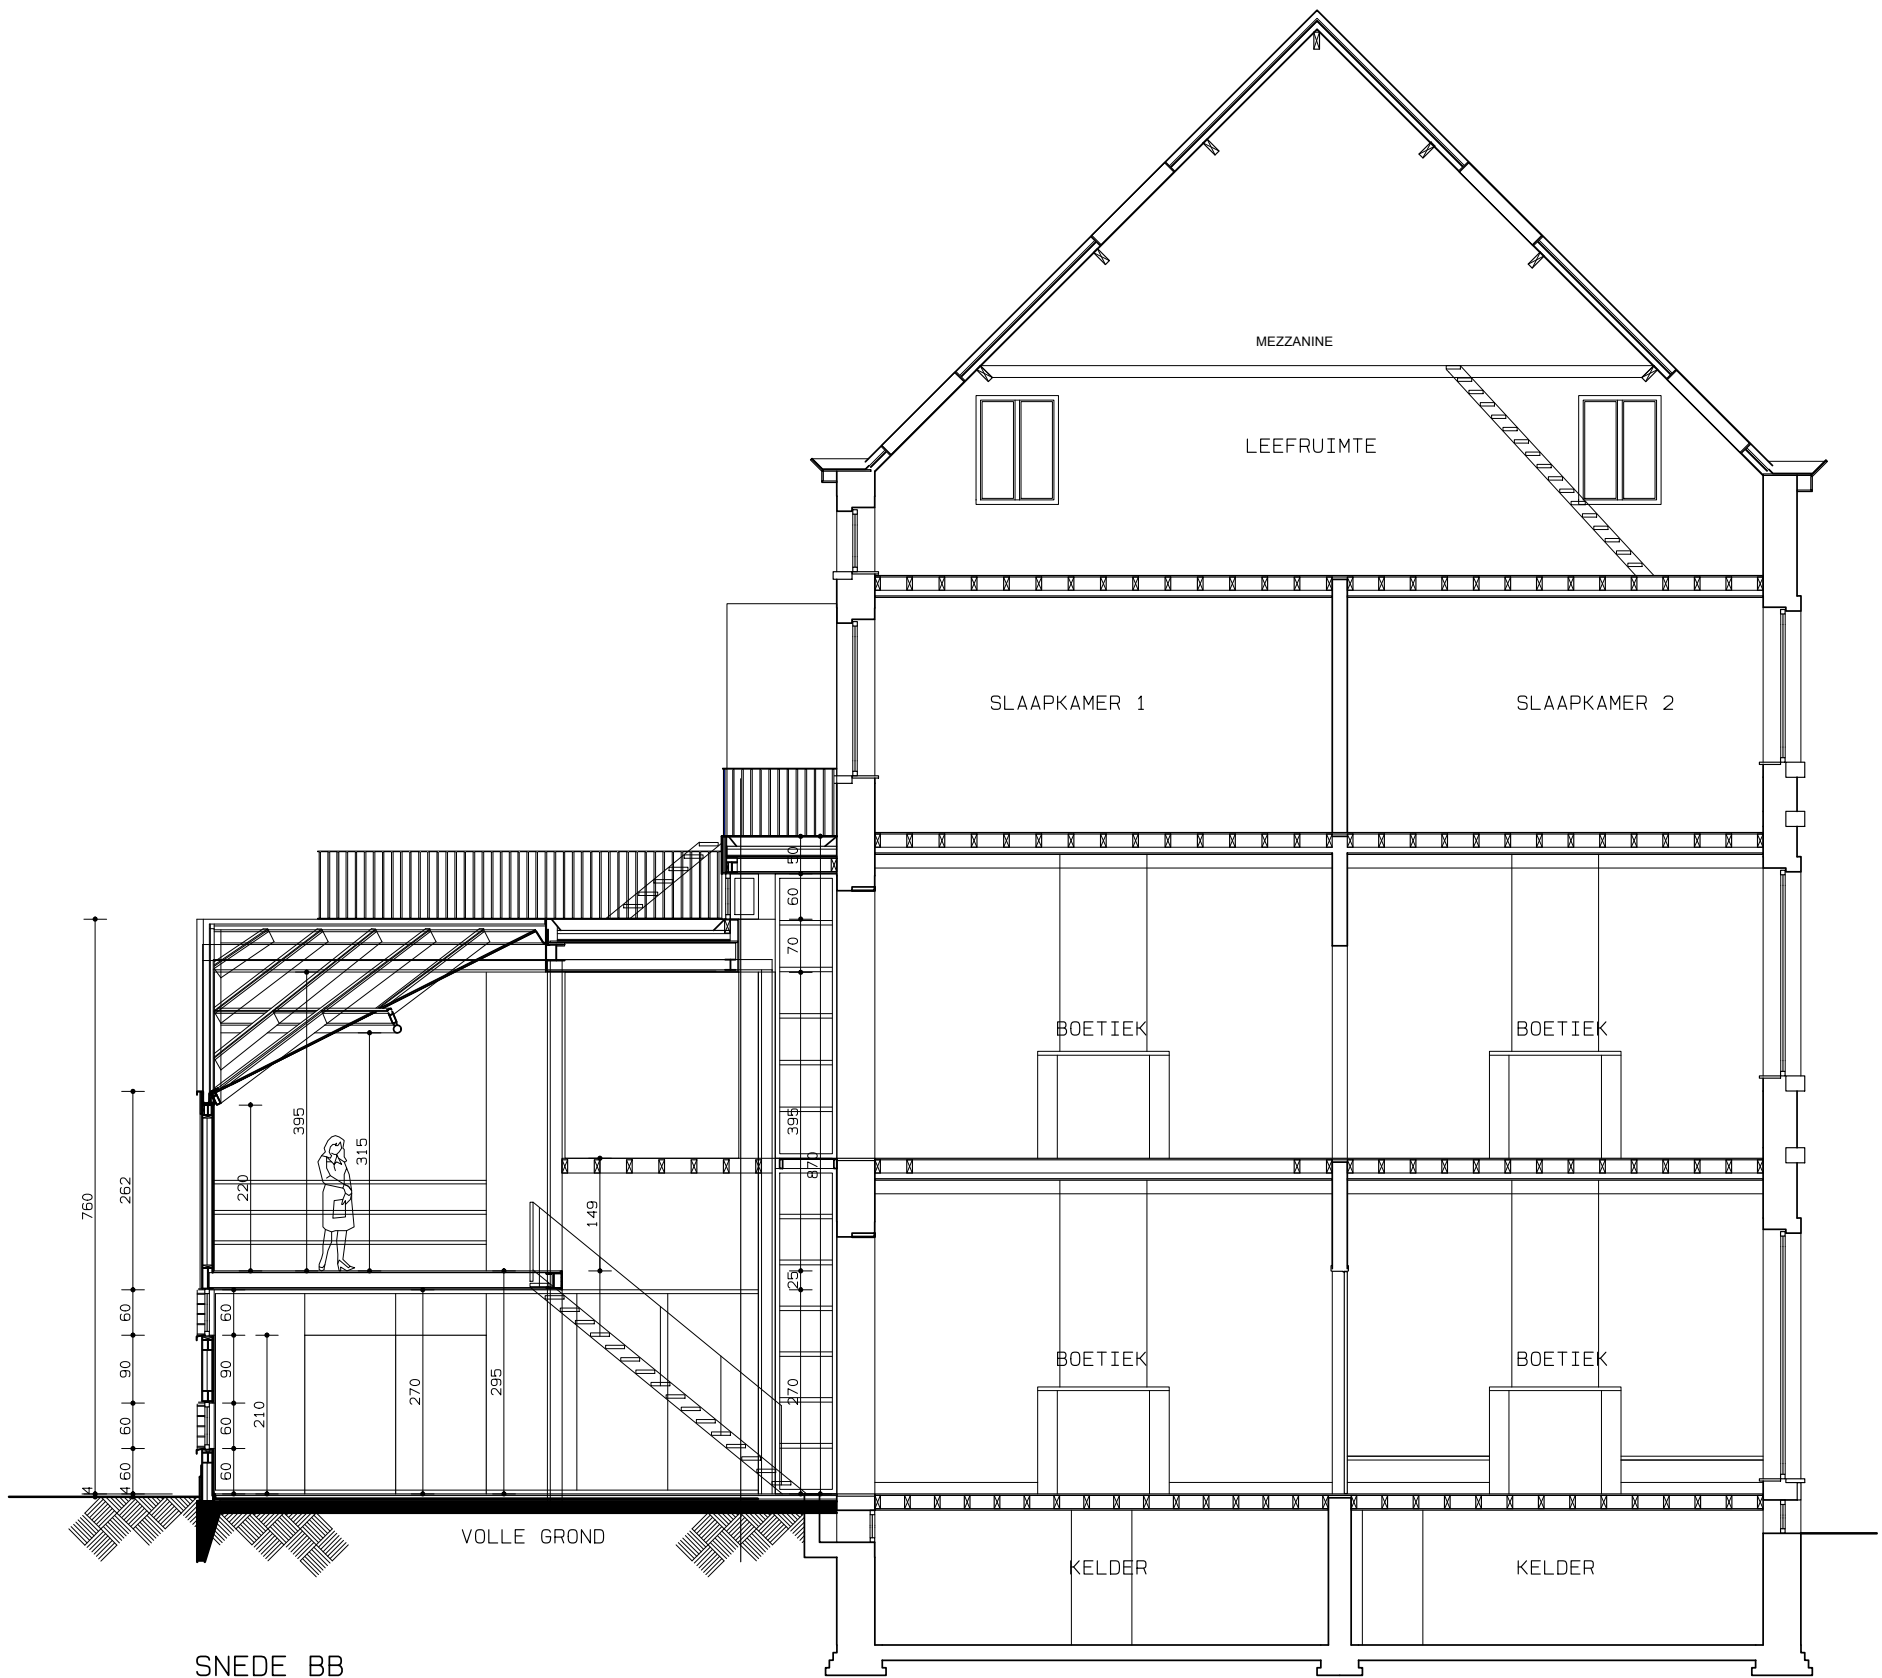

SNEDE BB


PROVINCIE ANTWERPEN
GEMEENTE BOOM
ONTWERP Afbraak en heropbouw van bestaande woning
LIGGING Antwerpsestraat 90
 2850 Boom
 2e afd. Sectie B nr 393K
EIGENAAR Veerle Van Durme
 Bergenkruislaan 25
 9070 Destelbergen

NIEUWE TOESTAND
 Plannen
 aanvraag met eenvoudige dossiersamenstelling
DATUM 1 April 2014
SCHAAL 1/50

DE EIGENAAR



VOORGEVEL

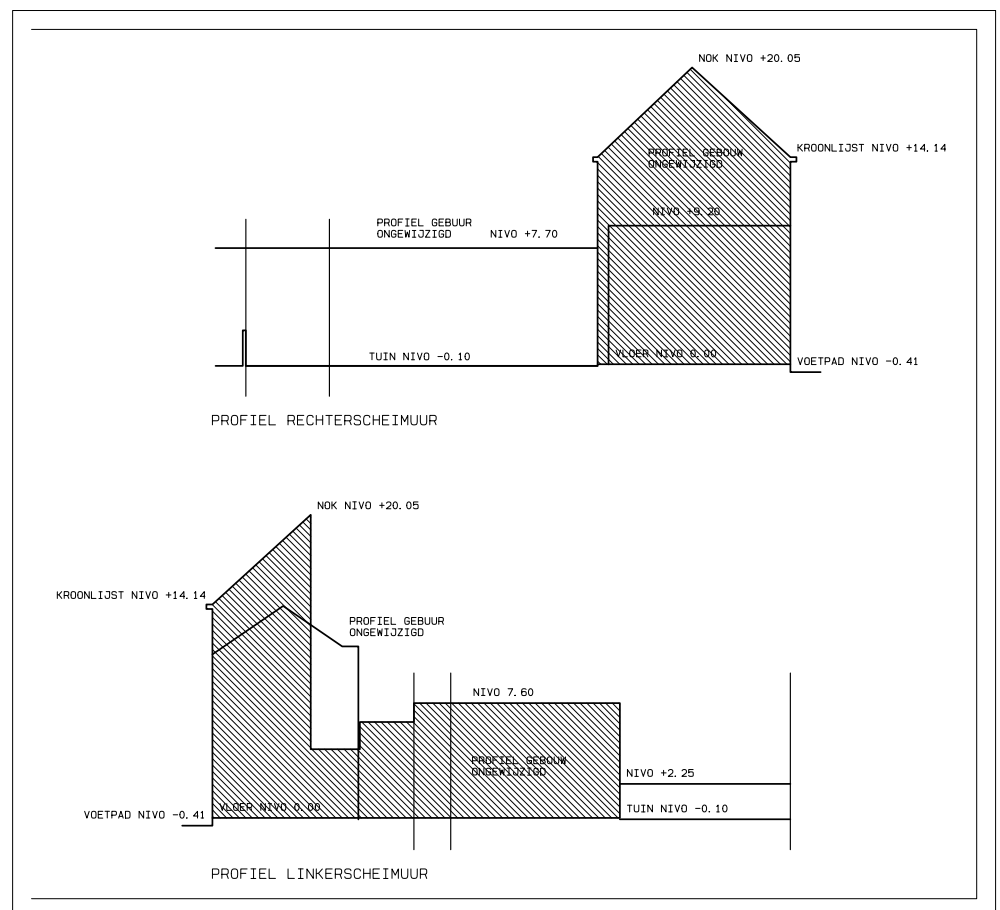


PROFIELEN 1/250


PROVINCIE ANTWERPEN
GEMEENTE BOOM
ONTWERP Afbraak en heropbouw van bestaande woning
LIGGING Antwerpsestraat 90
 2850 Boom
 2e afd. Sectie B nr 393K
EIGENAAR Veerle Van Durme
 Bergenkruislaan 25
 9070 Destelbergen

NIEUWE TOESTAND
 Plannen
 aanvraag met eenvoudige dossiersamenstelling
DATUM 1 April 2014
SCHAAL 1/50

DE EIGENAAR

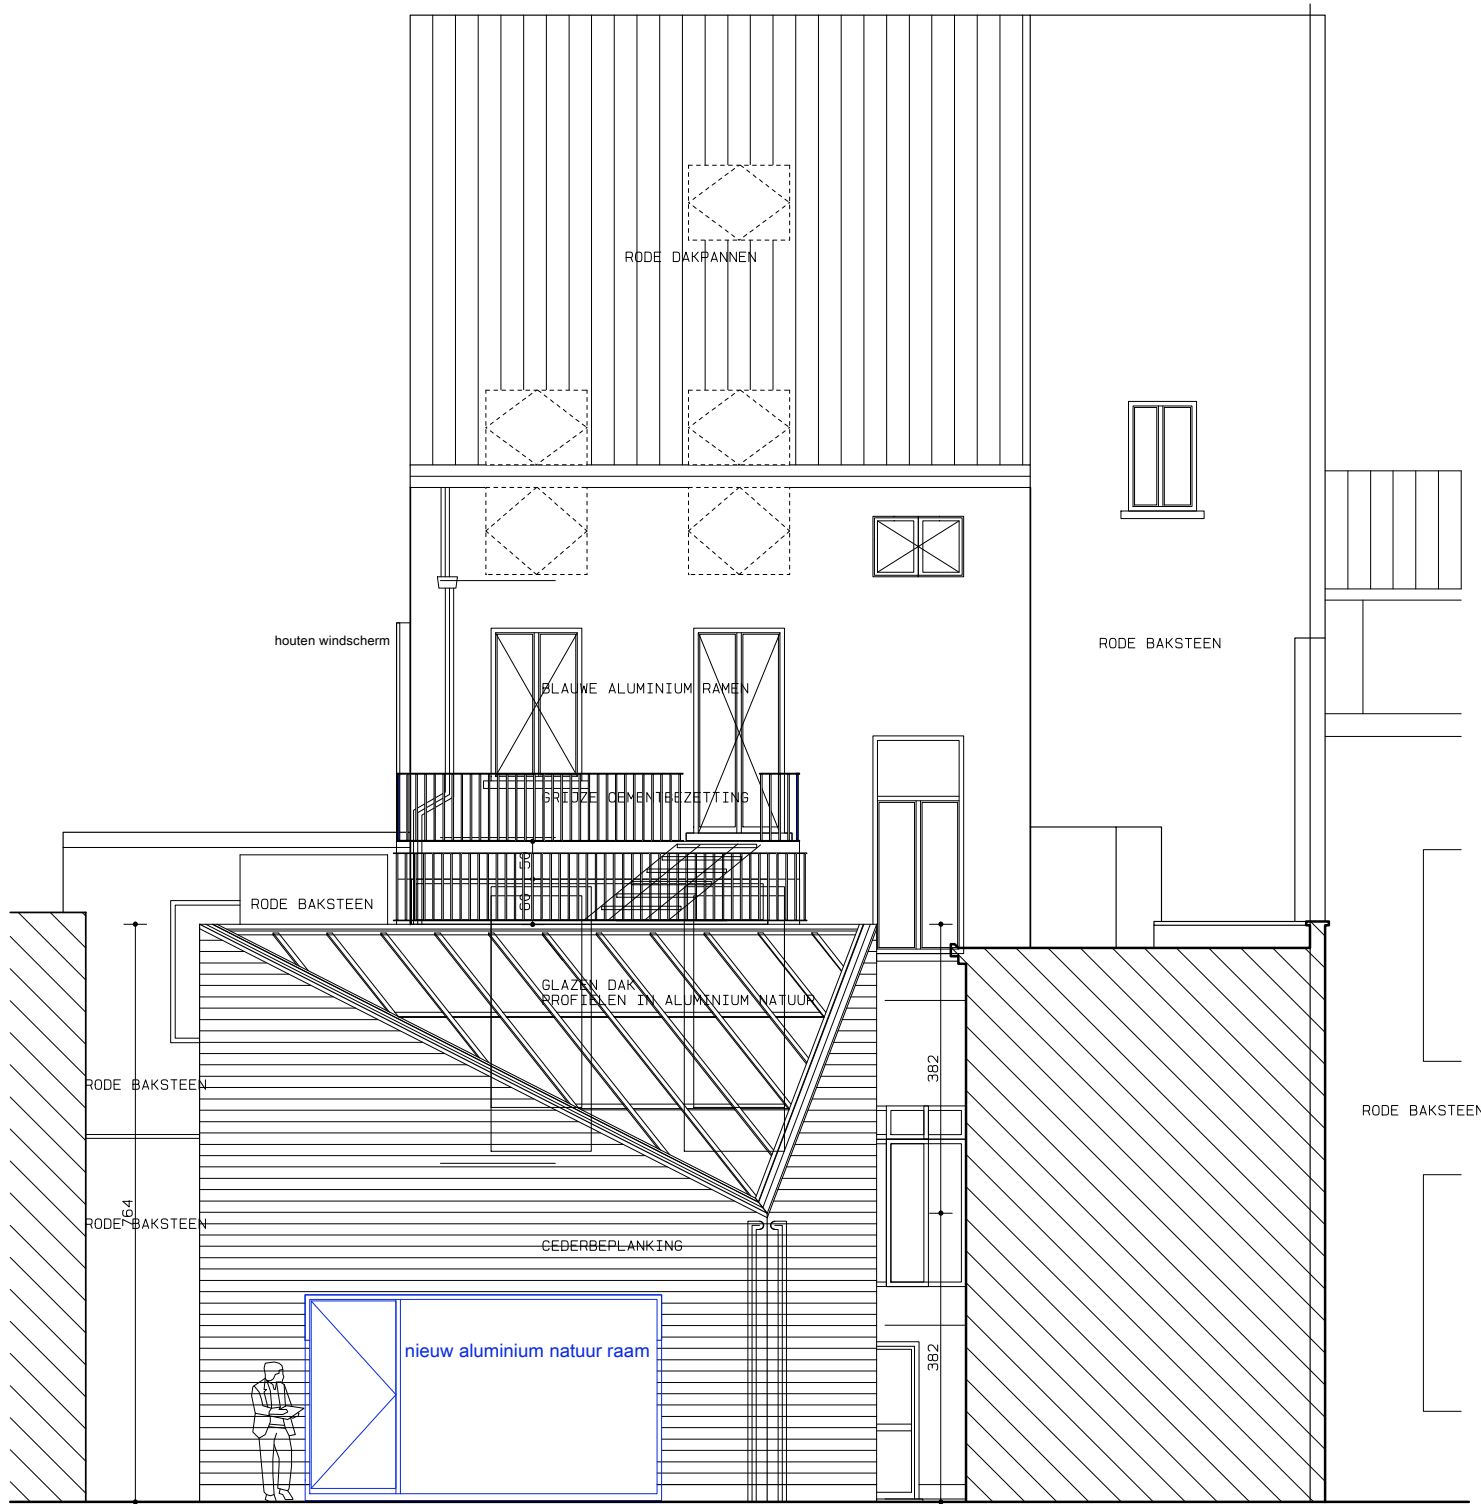

ACHTERGEVEL (zicht naar hoofdgebouw)
NIEUWE TOESTAND

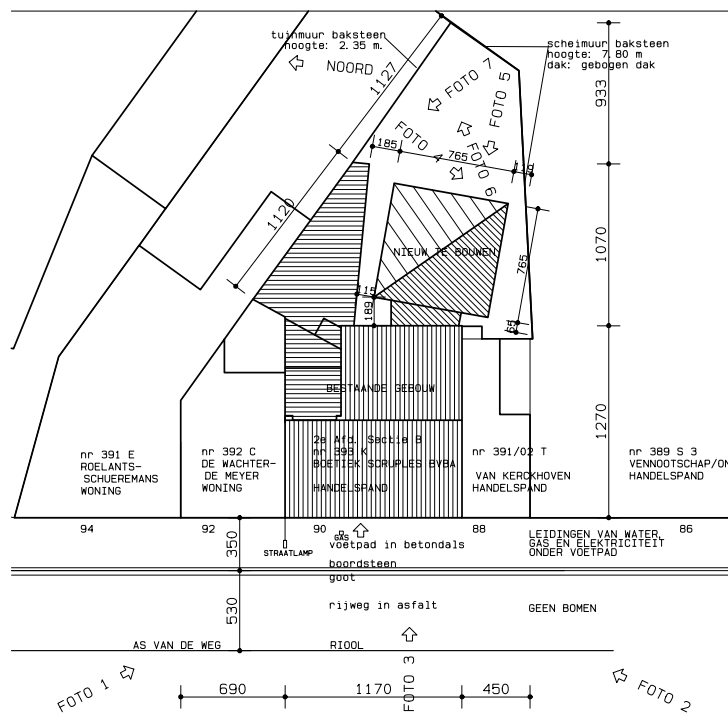

INPLANTING 1/250




INPLANTING 1/500

PROVINCIE ANTWERPEN
 GEMEENTE BOOM
 ONTWERP Afbraak en heropbouw van bestaande woning
 LIGGING Antwerpsestraat 90
 2850 Boom
 2e afd. Sectie B nr 393K
 EIGENAAR Veerle Van Durme
 Bergenkruislaan 25
 9070 Destelbergen

NIEUWE TOESTAND
 Plannen
 aanvraag met eenvoudige dossiersamenstelling
 DATUM 1 April 2014
 SCHAAL 1/50

DE EIGENAAR

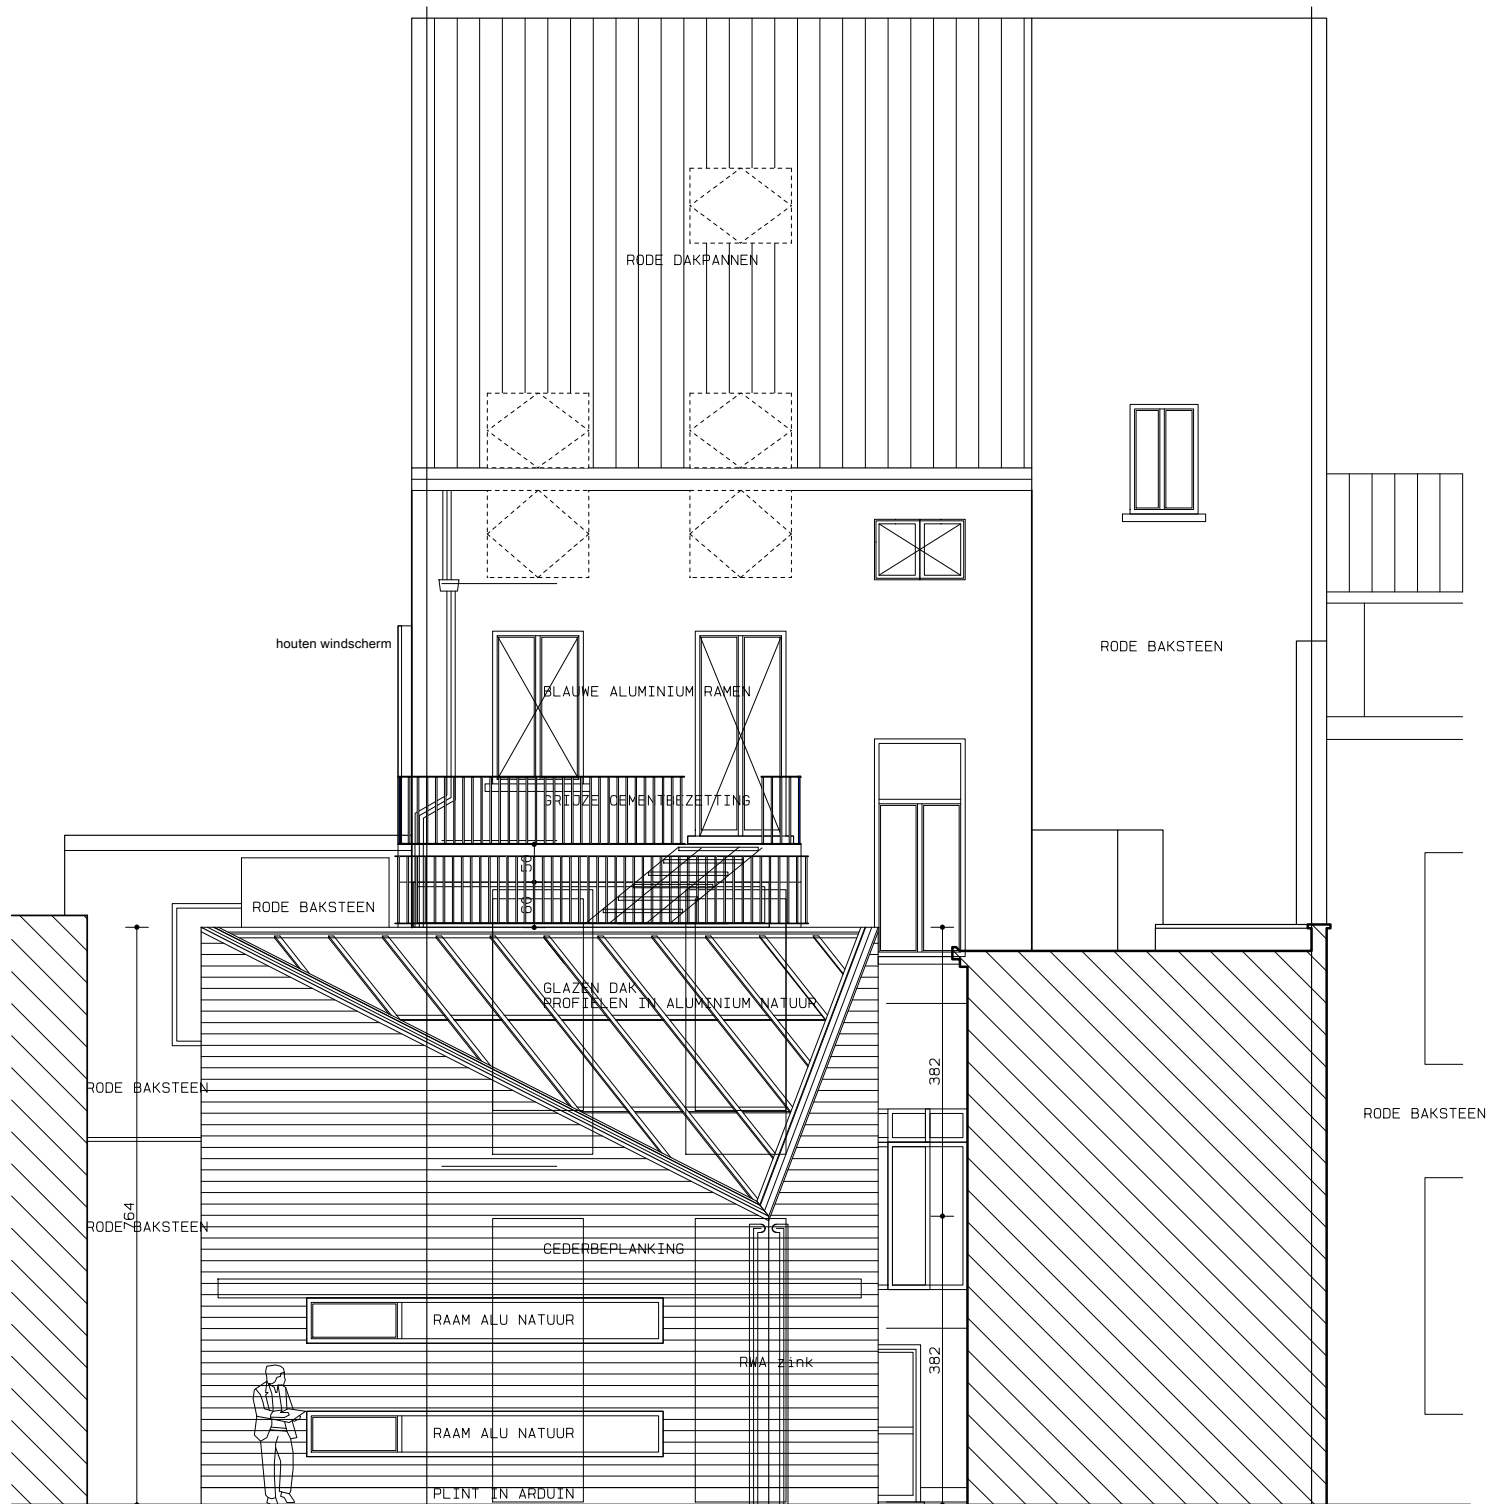

ACHTERGEVEL (zicht naar hoofdgebouw)
 BESTAANDE TOESTAND

PROVINCIE ANTWERPEN
 GEMEENTE BOOM
 ONTWERP Afbraak en heropbouw van bestaande woning
 LIGGING Antwerpsestraat 90
 2850 Boom
 2e afd. Sectie B nr 393K
 EIGENAAR Veerle Van Durme
 Bergenkruislaan 25
 9070 Destelbergen

NIEUWE TOESTAND
 Plannen
 aanvraag met eenvoudige dossiersamenstelling
 DATUM 1 April 2014
 SCHAAL 1/50

DE EIGENAAR