


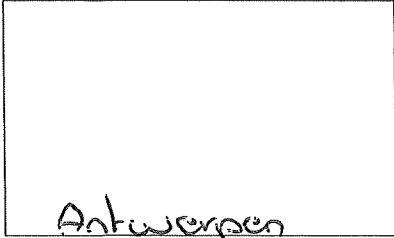

ZETEL ANTWERPEN
Van der Sweepstraat 3 bus 44
2000 Antwerpen
Tel. 03 216 28 90
Fax 03 238 86 65

ZETEL BRUSSEL
Clovislaan 15
1000 Brussel
Tel. 02 230 97 69
Fax 02 230 26 76



PROCES-VERBAAL OVER HET ONDERZOEK VAN EEN ELEKTRISCHE LAAGSPANNINGSINSTALLATIE

ADRES INSTALLATIE: Joe Englishlaan 3
2650 Edegem

EIGENAAR: _____

Adres: _____

OPDRACHTGEVER: Electra Serneels

Adres: _____

INSTALLATEUR: Electra Serneels

Adres: _____

BTW of IK: _____

EAN: _____
Ref.: _____ Teller nr. _____
Index: _____

Datum van het onderzoek: 21/10/2012 Aard van het onderzoek: gelijkvormigheidsonderzoek - ~~controlebezoek~~ volgens: (AREI art. 270) (~~AREI art. 271~~) (~~AREI art. 276~~) (~~AREI art. 276bis~~) (~~ARAB art. 262~~) (~~K.B. 2.6.2000~~) (~~T.R. art. 231~~) (~~Voorsch. DNB~~)

Aard installatie: Nieuwe - ~~Uitbreiding~~ - ~~Wijziging~~ - ~~Voorlopig~~ - ~~Verzwarend~~ - ~~verkoop wooneenheid~~: Type der lokalen: app. 1.9

Begin werken: Fundering ~~vóór~~ na 1.10.81 - Elektrische installatie ~~vóór~~ na 1.10.81 - 1.1.83 AREI art.86

Aansluiting: Spanning 2x240V. V Bescherming van de aansluiting auto 40 A

Voedingskabel hoofdbord: 4 X 16 mm² Alg. schakelaar: type AD340A13cmA

Type van de aardelektrode: lus - ~~baren~~ - ~~pennen~~ - ~~horizontale geleider~~ Schema: TT _____

Aantal borden: 1; Aantal eindstroombanen: 12; RA: 1,6 Ohm; RI tot 2500 MOhm

Uitwendige invloedsfactoren: _____

BESCHRIJVING: Zie Schema's

UITGEVOERDE CONTROLES: zie verso _____

FASTGESTELDE INBREUKEN EN/OF NOTAS: Geen Inbreuken

PROCES-VERBAAL VAN HET GELIJKVORMIGHEIDSONDERZOEK

gezien op 26/10/12

de aangestelde van de stroomverdelers

naam: G. ROOPEMAN

handtekening: [Signature]

nada
- Test Rngp diff's niet wegens geen Spanning

PLICHTEN VAN DE EIGENAARS, BEHEERDERS OF HUURDERS: Zie keerzijde.


BESLUIT De installatie is conform. De ingangsklemmen van de algemene ADS werden verzegeld en de ééndraads- en situatieschema's werden voor gezien getekend. De installatie dient opnieuw gecontroleerd uiterlijk op 21/10/2013 (art. 271 AREI) alsook vóór de ingebruikname van elke belangrijke wijziging of beduidende uitbreiding, uitgevoerd voor deze datum.
 De installatie is niet conform.
 De installatie mag in dienst blijven indien zonder vertraging wordt voldaan aan de vastgestelde inbreuken en de gepaste maatregelen getroffen worden opdat de installatie geen gevaar vormt voor personen of goederen. De installatie is niet conform.
De installatie dient opnieuw gecontroleerd te worden door (hetzelfde) organisme uiterlijk op _____

DE AGENT-ONDERZOEKER: 326 SUL
nr. + naam + handtekening [Signature]

De directeur,



Doc. Englishlaan 3 2650 Edegem App. A.D.1.9

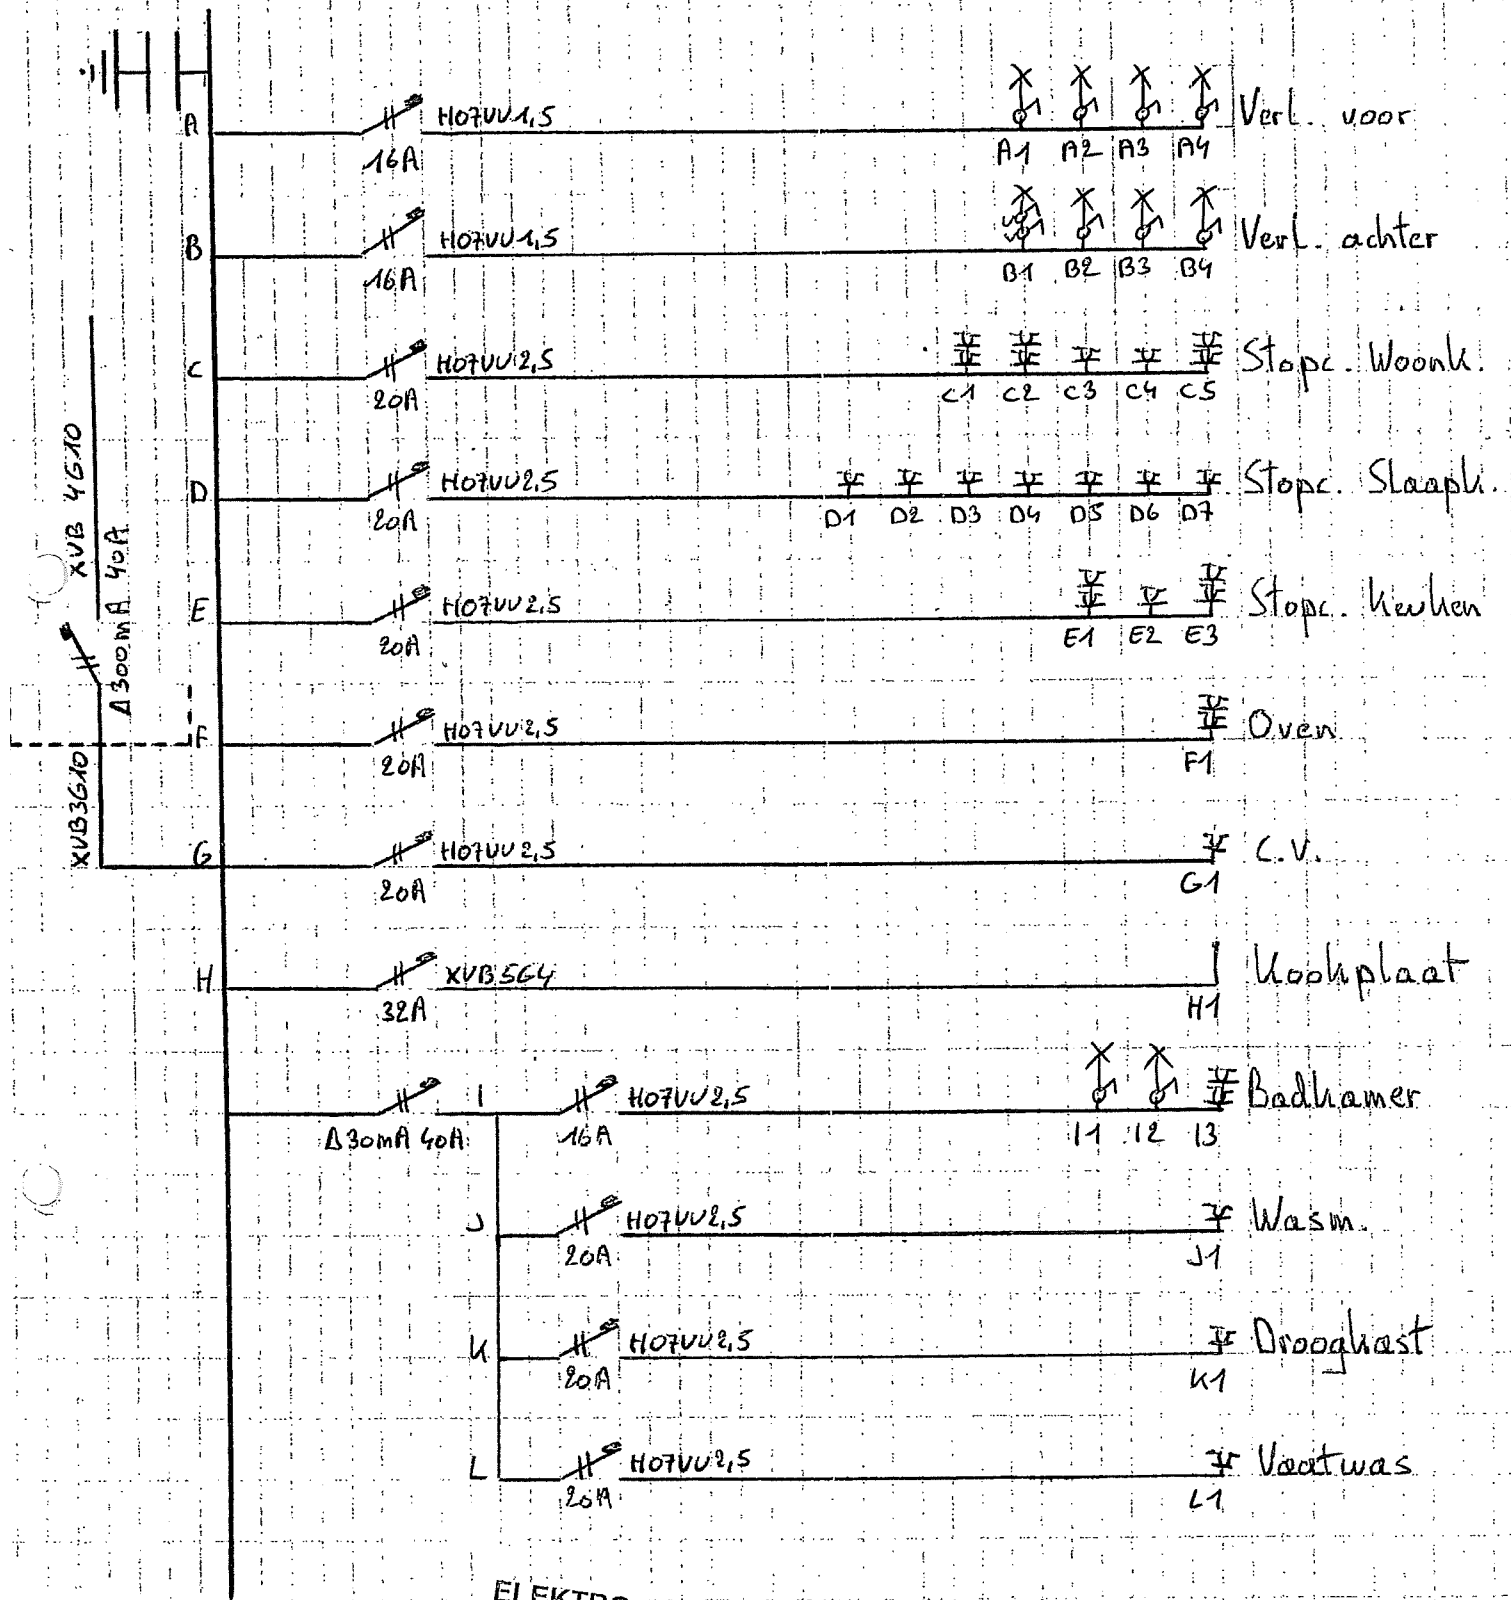

ELEKTRO SERNEELS
 Onafhankelijkheidsstraat 81
 2650 Edegem
 Reg. BE 0810 034 330.02-26 10

BTV
 Stijn Van Looveren 026
 0491/72.59.25

11/02/2018