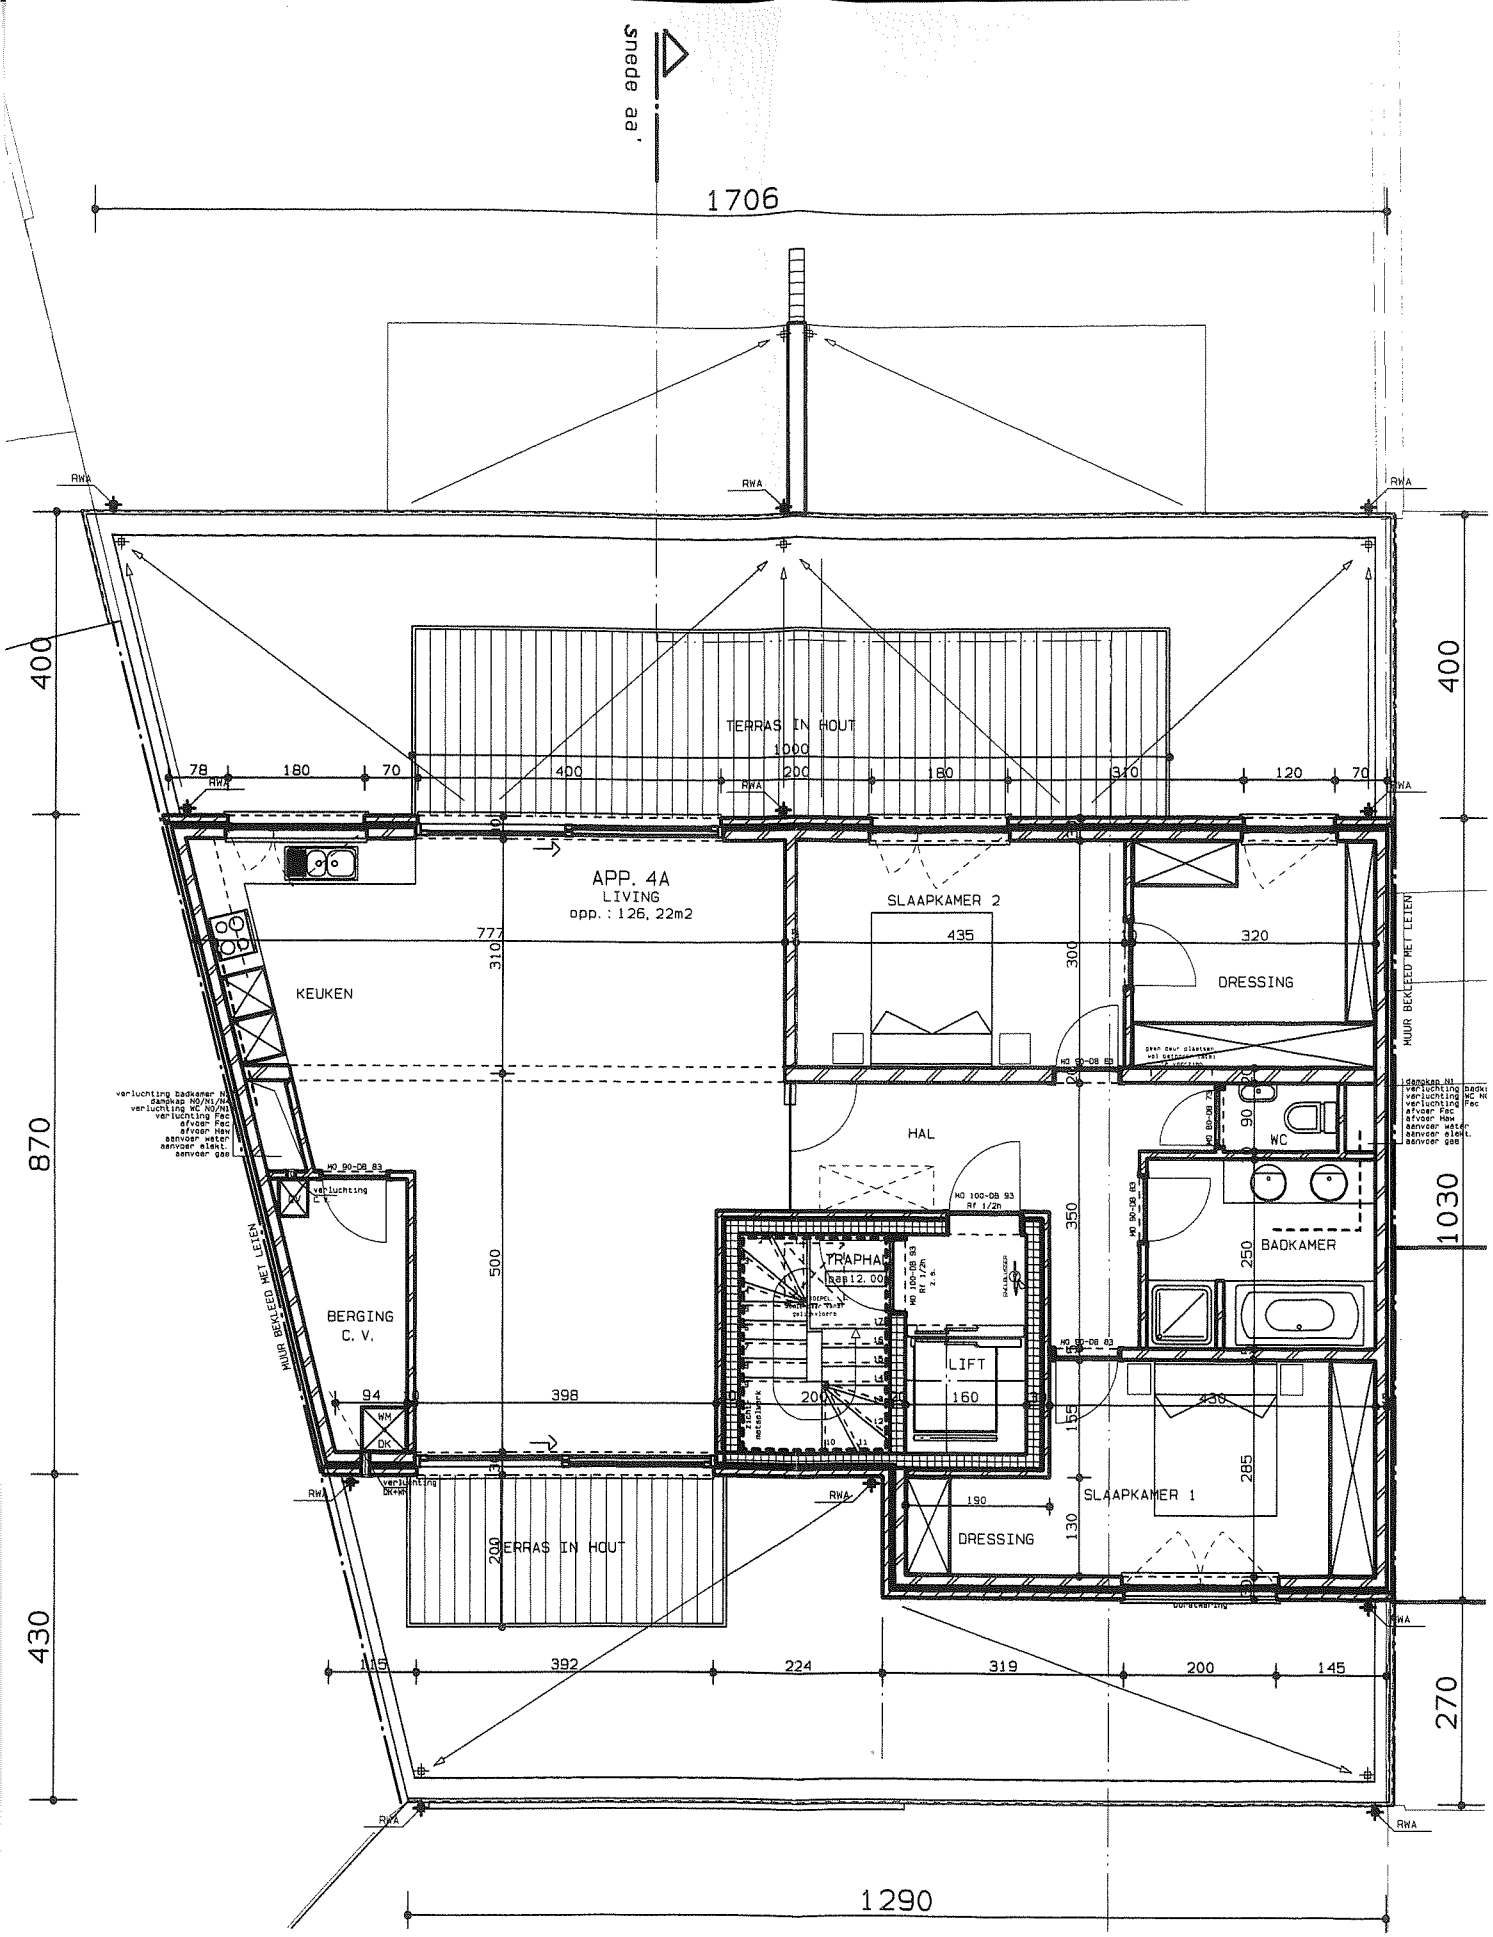

Archidee
architectenteam ARCHIDEE bvba

TUYAERTSSTRAAT
PLANNEN
SCH 1/100
8/13

BOUWLAAG +4
Pas +12.00