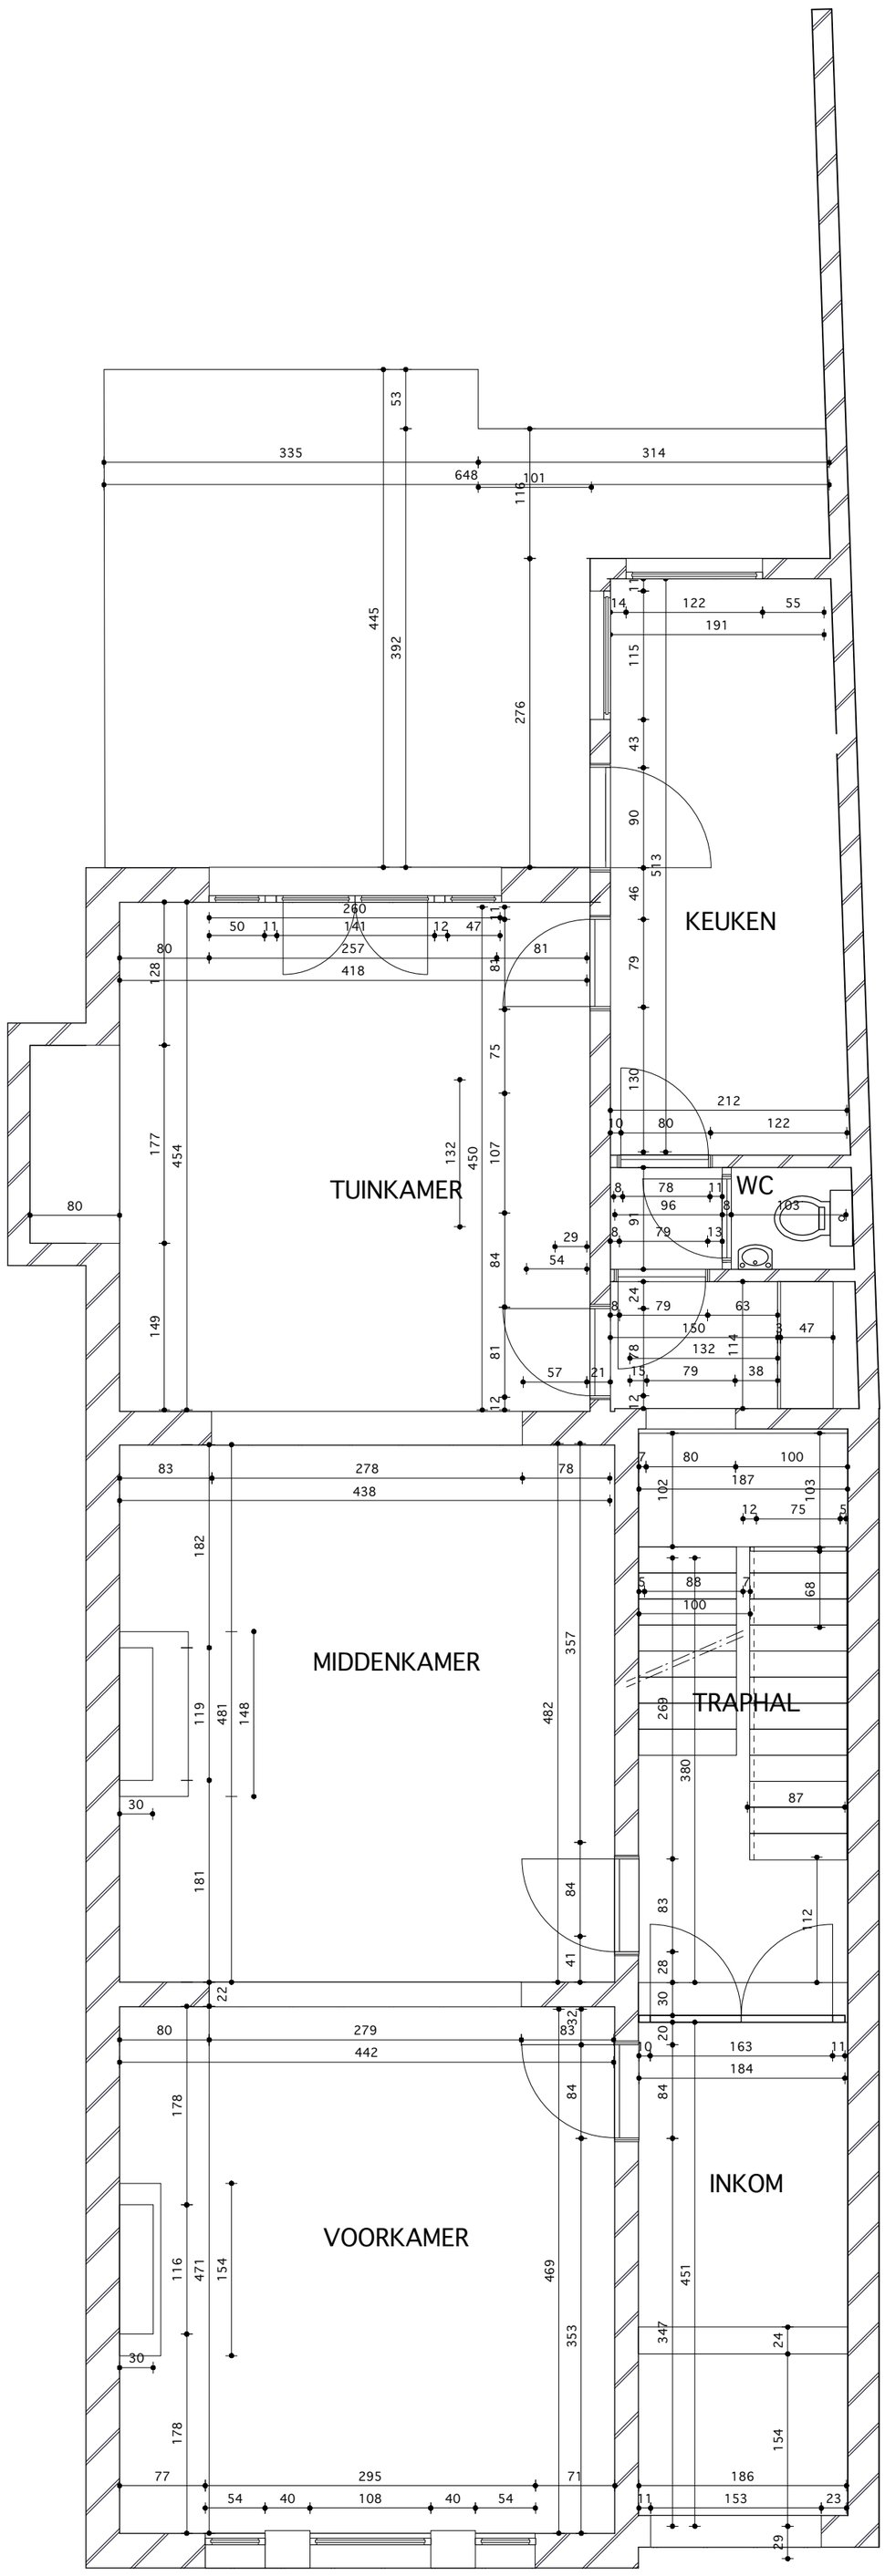

GELIJKVLOERS

nieuwe toestand

schaal 1/50