


# GRONDPLAN

plan nr. 06 • gebouwnummer : 01128231 WIJNEGEM

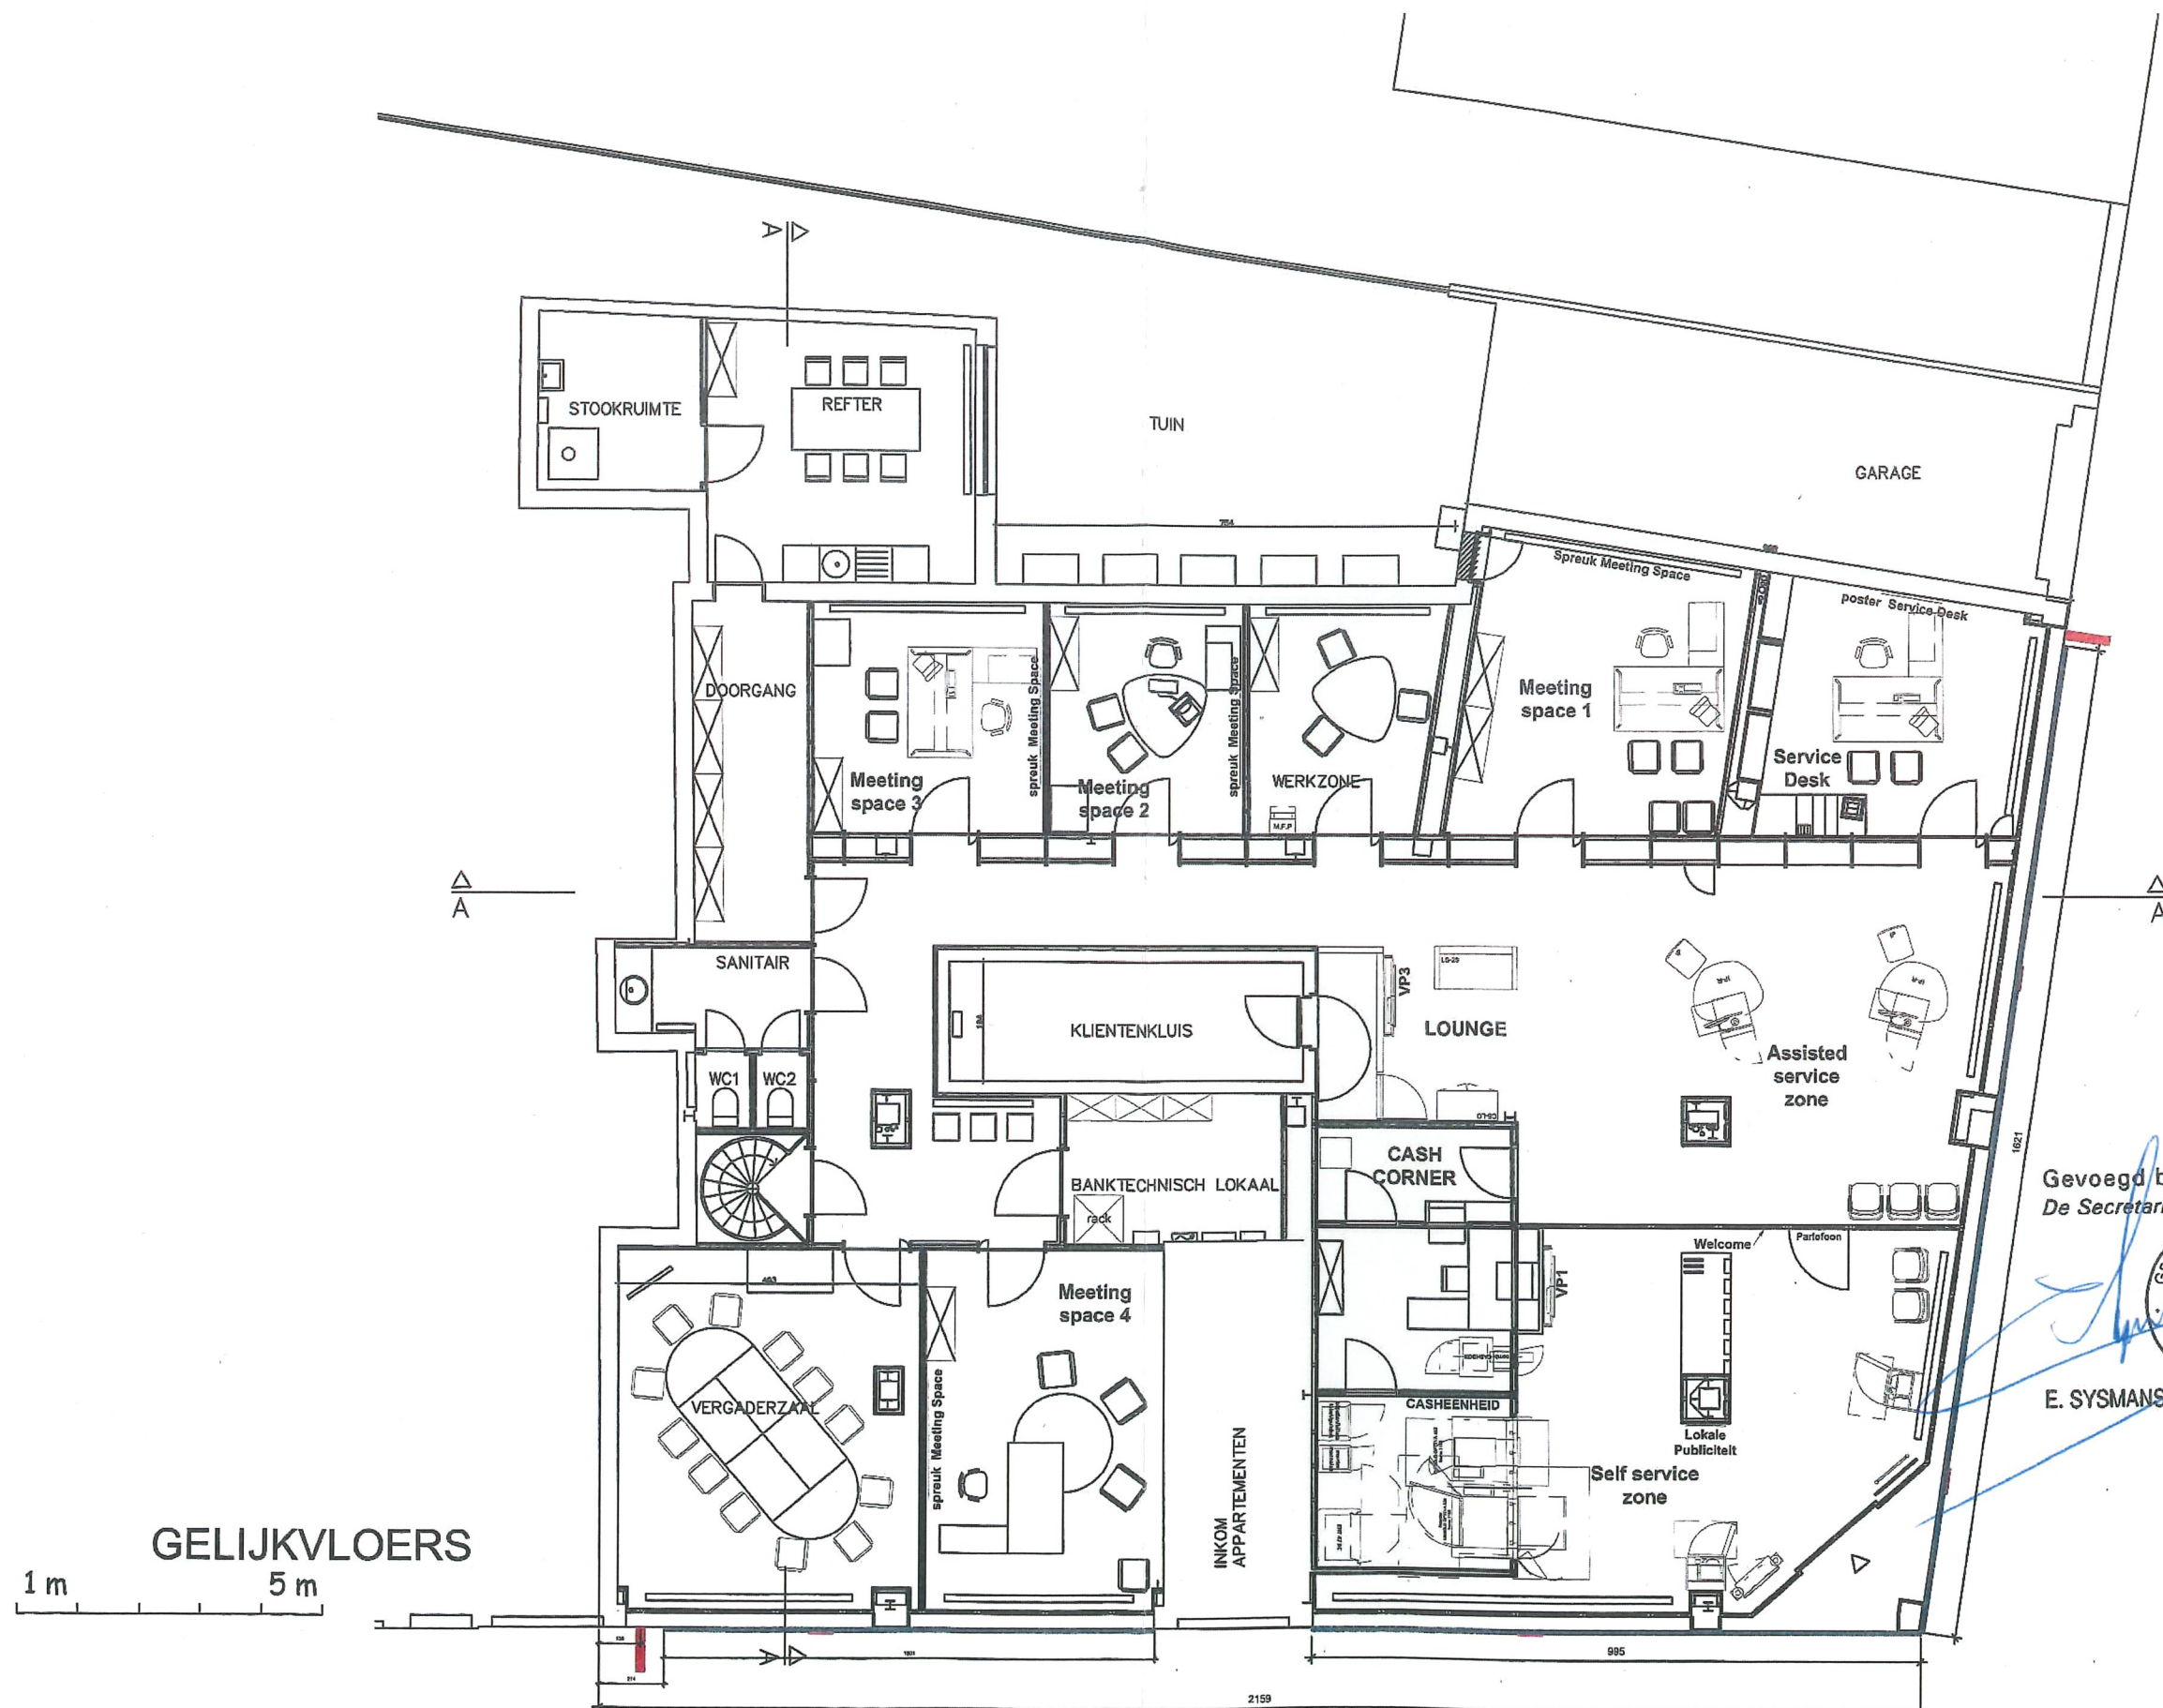

GELIJKVLOERS

1 m 5 m

Gevoegd bij ons besluit van 30 AUG. 2012  
De Secretaris, De Burgemeester,



E. SYSMANS

L. CARPENTIER

NB: Het bestaande grondplan blijft behouden. Aanpassingen hebben enkel en alleen betrekking tot de uithangborden.