GEMEENTE SCHELLE - 1ste AFDELING - SECTIE B

- LOT P1A - deel van perceel 136 L2 - oppervlakte volgens meting : 4.391 m²
- LOT P1B - deel van perceel 136L2 - oppervlakte volgens meting : 1.949 m²
- LOT 2 - deel van perceel 136L2 - oppervlakte volgens meting : 224,77 m²
- LOT 3 - deel van perceel 136L2 - oppervlakte volgens meting : 160,35 m²
- LOT 4 - deel van perceel 136L2 - oppervlakte volgens meting : 164,30 m²
- LOT 5 - deel van perceel 136L2 - oppervlakte volgens meting : 168,18 m²
- LOT 6 - deel van perceel 136L2 - oppervlakte volgens meting : 172,10 m²
- LOT 7 - deel van perceel 136L2 - oppervlakte volgens meting : 176,01 m²
- LOT 8 - deel van perceel 136L2 - oppervlakte volgens meting : 179,92 m²
- LOT 9 - deel van perceel 136L2 - oppervlakte volgens meting : 351,36 m²
- LOT 10 - deel van perceel 136L2 - oppervlakte volgens meting : 62,93 m²
- LOT W1 - deel van perceel 136L2 - oppervlakte volgens meting : 1.566,39 m²
- LOT P2 - deel van perceel 136L2 - oppervlakte volgens meting : 922 m²

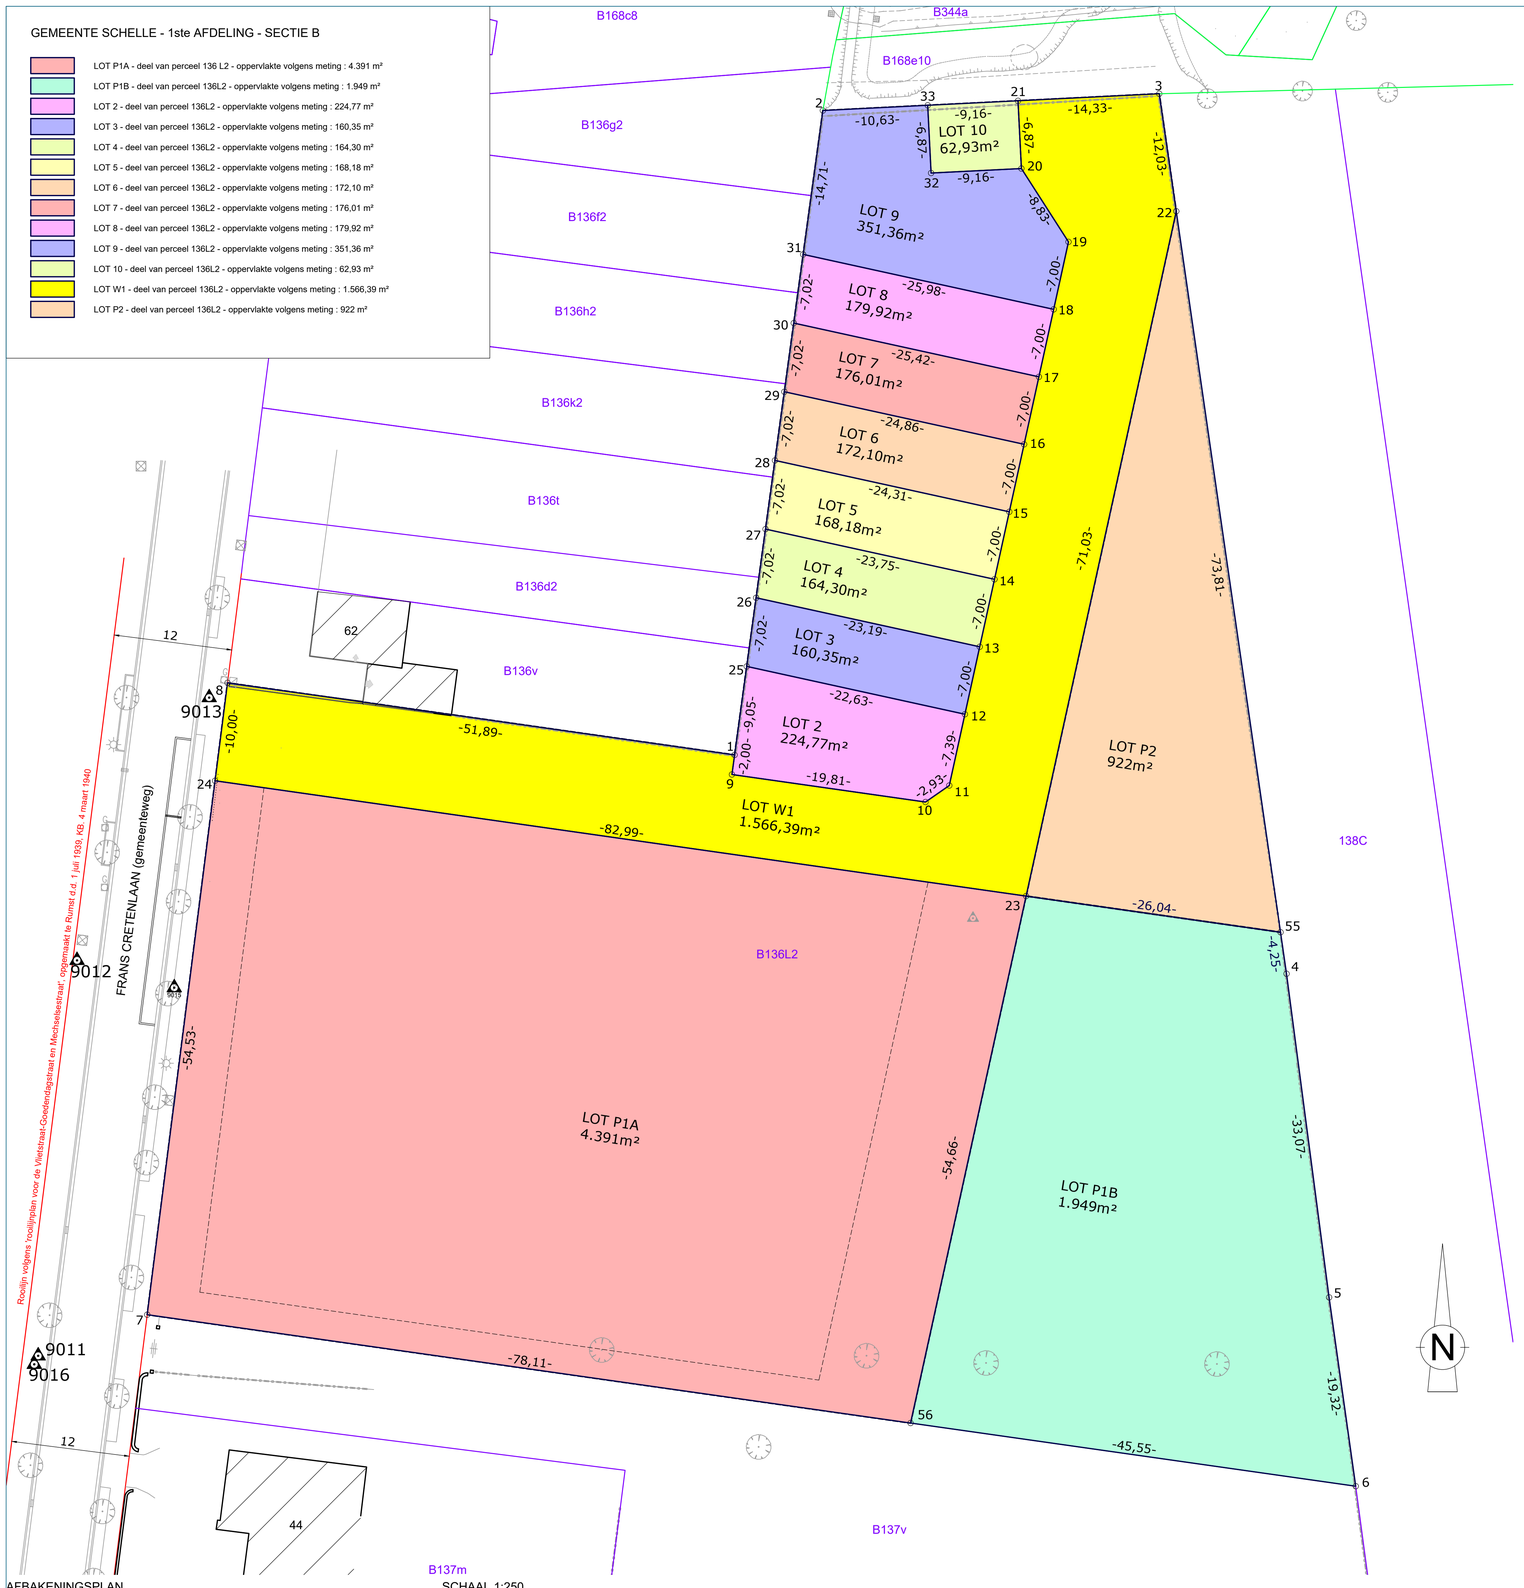

COORDINATENLIJST GRENSPUNTEN EN REFERENTIES

(LAMBERT '72)

Nr.	X (m)	Y (m)	Beschrijving
9011	148128.69	201906.65	Stalen meetnagel
9016	148128.30	201905.79	Stalen meetnagel
9015	148142.48	201943.95	Stalen meetnagel
9013	148146.02	201973.34	Stalen meetnagel
9012	148132.63	201946.72	Stalen meetnagel
1	148199.25	201967.54	Niet gematerialiseerd
10	148218.59	201962.77	Niet gematerialiseerd
11	148221.00	201964.44	Niet gematerialiseerd
12	148222.58	201971.66	Niet gematerialiseerd
13	148224.08	201978.50	Niet gematerialiseerd
14	148225.58	201985.33	Niet gematerialiseerd
15	148227.08	201992.17	Niet gematerialiseerd
16	148228.57	201999.01	Niet gematerialiseerd
17	148230.07	202005.85	Niet gematerialiseerd
18	148231.57	202012.68	Niet gematerialiseerd
19	148233.07	202019.52	Niet gematerialiseerd
2	148208.19	202032.83	Niet gematerialiseerd
20	148228.30	202026.95	Niet gematerialiseerd
21	148227.96	202033.81	Niet gematerialiseerd
22	148243.99	202022.62	Niet gematerialiseerd
23	148228.78	201953.24	Niet gematerialiseerd
24	148146.61	201964.92	Niet gematerialiseerd
25	148200.47	201976.50	Niet gematerialiseerd
26	148201.43	201983.46	Niet gematerialiseerd
27	148202.38	201990.42	Niet gematerialiseerd
28	148203.33	201997.38	Niet gematerialiseerd
29	148204.29	202004.33	Niet gematerialiseerd
3	148242.27	202034.53	Niet gematerialiseerd
30	148205.24	202011.29	Niet gematerialiseerd
31	148206.19	202018.25	Niet gematerialiseerd
32	148210.15	202026.50	Niet gematerialiseerd
33	148218.81	202033.36	Niet gematerialiseerd
4	148255.16	201945.36	Niet gematerialiseerd
5	148259.48	201912.58	Niet gematerialiseerd
55	148254.55	201949.57	Niet gematerialiseerd
56	148217.07	201899.85	Niet gematerialiseerd
6	148262.17	201893.44	Niet gematerialiseerd
7	148139.74	201910.83	Niet gematerialiseerd
8	148147.88	201974.84	Niet gematerialiseerd
9	148198.98	201965.56	Niet gematerialiseerd

Grens	Beschrijving
1 - 9	Rooilijn volgens omgevingsvergunning dd. 30/7/2018, ref.omgevingsloket : OMV_2020022858, ref gemeente : 2018/1
9-10	Rooilijn volgens omgevingsvergunning dd. 30/7/2018, ref.omgevingsloket : OMV_2020022858, ref gemeente : 2018/1
10-11	Rooilijn volgens omgevingsvergunning dd. 30/7/2018, ref.omgevingsloket : OMV_2020022858, ref gemeente : 2018/1
11-12	Rooilijn volgens omgevingsvergunning dd. 30/7/2018, ref.omgevingsloket : OMV_2020022858, ref gemeente : 2018/1
12-13	Rooilijn volgens omgevingsvergunning dd. 30/7/2018, ref.omgevingsloket : OMV_2020022858, ref gemeente : 2018/1
13-14	Rooilijn volgens omgevingsvergunning dd. 30/7/2018, ref.omgevingsloket : OMV_2020022858, ref gemeente : 2018/1
14-15	Rooilijn volgens omgevingsvergunning dd. 30/7/2018, ref.omgevingsloket : OMV_2020022858, ref gemeente : 2018/1
15-16	Rooilijn volgens omgevingsvergunning dd. 30/7/2018, ref.omgevingsloket : OMV_2020022858, ref gemeente : 2018/1
16-17	Rooilijn volgens omgevingsvergunning dd. 30/7/2018, ref.omgevingsloket : OMV_2020022858, ref gemeente : 2018/1
17-18	Rooilijn volgens omgevingsvergunning dd. 30/7/2018, ref.omgevingsloket : OMV_2020022858, ref gemeente : 2018/1
18-19	Rooilijn volgens omgevingsvergunning dd. 30/7/2018, ref.omgevingsloket : OMV_2020022858, ref gemeente : 2018/1
19-20	Rooilijn volgens omgevingsvergunning dd. 7/9/2020, ref.omgevingsloket : OMV_2020022858, ref gemeente : 2020/2
20-21	Rooilijn volgens omgevingsvergunning dd. 7/9/2020, ref.omgevingsloket : OMV_2020022858, ref gemeente : 2020/2
1-25	Grens volgens opmetingsplan Igean, dd. 7/11/2016, ref. 11038/10188
25-26	Grens volgens opmetingsplan Igean, dd. 7/11/2016, ref. 11038/10188
26-27	Grens volgens opmetingsplan Igean, dd. 7/11/2016, ref. 11038/10188
27-28	Grens volgens opmetingsplan Igean, dd. 7/11/2016, ref. 11038/10188
28-29	Grens volgens opmetingsplan Igean, dd. 7/11/2016, ref. 11038/10188
29-30	Grens volgens opmetingsplan Igean, dd. 7/11/2016, ref. 11038/10188
30-31	Grens volgens opmetingsplan Igean, dd. 7/11/2016, ref. 11038/10188
31-2	Grens volgens opmetingsplan Igean, dd. 7/11/2016, ref. 11038/10188
2-33	Grens volgens opmetingsplan Igean, dd. 7/11/2016, ref. 11038/10188
33-21	Grens volgens opmetingsplan Igean, dd. 7/11/2016, ref. 11038/10188
21-3	Grens volgens opmetingsplan Igean, dd. 7/11/2016, ref. 11038/10188 Rooilijn volgens omgevingsvergunning dd. 7/9/2020, ref.omgevingsloket : OMV_2020022858, ref gemeente : 2020/2
3-22	Grens volgens opmetingsplan Igean, dd. 7/11/2016, ref. 11038/10188 Rooilijn volgens omgevingsvergunning dd. 30/7/2018, ref.omgevingsloket : OMV_2020022858, ref gemeente : 2018/1
22-55	Grens volgens opmetingsplan Igean, dd. 7/11/2016, ref. 11038/10188
55-4	Grens volgens opmetingsplan Igean, dd. 7/11/2016, ref. 11038/10188
4-5	Grens volgens opmetingsplan Igean, dd. 7/11/2016, ref. 11038/10188
5-6	Grens volgens opmetingsplan Igean, dd. 7/11/2016, ref. 11038/10188
6-56	Grens volgens opmetingsplan Igean, dd. 7/11/2016, ref. 11038/10188
56-7	Grens volgens opmetingsplan Igean, dd. 7/11/2016, ref. 11038/10188
7-24	Grens volgens opmetingsplan Igean, dd. 7/11/2016, ref. 11038/10188
24-8	Grens volgens opmetingsplan Igean, dd. 7/11/2016, ref. 11038/10188
8-1	Grens volgens opmetingsplan Igean, dd. 7/11/2016, ref. 11038/10188
12-25	Perceelsgrens volgens omgevingsvergunning dd. 30/7/2018, ref.omgevingsloket : OMV_2020022858, ref gemeente : 2018/1
13-26	Perceelsgrens volgens omgevingsvergunning dd. 30/7/2018, ref.omgevingsloket : OMV_2020022858, ref gemeente : 2018/1
14-27	Perceelsgrens volgens omgevingsvergunning dd. 30/7/2018, ref.omgevingsloket : OMV_2020022858, ref gemeente : 2018/1
15-28	Perceelsgrens volgens omgevingsvergunning dd. 30/7/2018, ref.omgevingsloket : OMV_2020022858, ref gemeente : 2018/1
16-29	Perceelsgrens volgens omgevingsvergunning dd. 30/7/2018, ref.omgevingsloket : OMV_2020022858, ref gemeente : 2018/1
17-30	Perceelsgrens volgens omgevingsvergunning dd. 30/7/2018, ref.omgevingsloket : OMV_2020022858, ref gemeente : 2018/1
18-31	Perceelsgrens volgens omgevingsvergunning dd. 30/7/2018, ref.omgevingsloket : OMV_2020022858, ref gemeente : 2018/1
20-32	Perceelsgrens volgens omgevingsvergunning dd. 7/9/2020, ref.omgevingsloket : OMV_2020022858, ref gemeente : 2020/2
32-33	Perceelsgrens volgens omgevingsvergunning dd. 7/9/2020, ref.omgevingsloket : OMV_2020022858, ref gemeente : 2020/2
22-23	Rooilijn volgens omgevingsvergunning dd. 30/7/2018, ref.omgevingsloket : OMV_2020022858, ref gemeente : 2018/1
23-24	Rooilijn volgens omgevingsvergunning dd. 30/7/2018, ref.omgevingsloket : OMV_2020022858, ref gemeente : 2018/1
23-56	Perceelsgrens volgens omgevingsvergunning dd. 30/7/2018, ref.omgevingsloket : OMV_2020022858, ref gemeente : 2018/1
23-55	Nieuwe perceelsgrens in het verlengde van lijn 24-23, niet gematerialiseerd

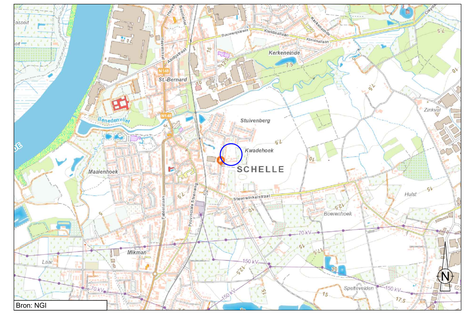

LIGGINGSPLAN 1:20.000

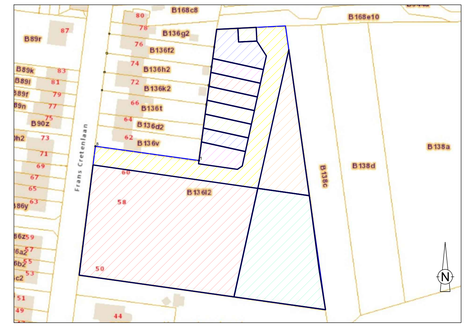

SITUATIEPLAN 1:1.250

LEGENDE

NATUURLIJKE ELEMENTEN
- LOOFBOOM
- AS HAAG
- TALUD GRACHT
- BODEM GRACHT

GEBOUWEN EN CONSTRUCTIES
- GEBOUW
- AFSLUITING DRAAD
- AFSLUITING HEKKEN
- AFSLUITING DRAAD
- AFSLUITING BETON
- POORT
- DORPEL DEUR
- 11 HUISNUMMER
- A364b KADASTRALE NUMMER

ELEMENTEN EN UITRUSTING WEGEN
- RAND STRAAT
- ONDERKANT BOORDSTEEN
- BOVENKANT BOORDSTEEN

RIOLERING
- DEKSEL INSPEKTIEPUT
- STRAATKOLK

NUTSLEIDINGEN
- VERLICHTINGSPAAL
- PAAL LAAGSPANNING
- STRAATKAP WATER
- STRAATKAP GAS
- STRAATKAP ELEKTRICITEIT
- STRAATKAP TELEDISTRIBUTIE

GRENZEN
- KADASTRALE GRENZEN
- GRENS VOLGENS OPMETING OF OPMETINGSPLAN
- 12 — 25 PERCEELSGRENS AFBAKENINGSPLAN
- 9012 STATIONSPUNT VEELHOEKSMETING
- 2 GRENSPUNT + VOLGNUMMER

PROVINCIE EN ARRONDISSEMENT ANTWERPEN

GEMEENTE SCHELLE

Gemeente Schelle
Fabiolalaan 55
2627 Schelle

OPGEMAAKT DOOR
IGEAN
IGEAN dienstverlening
Doornaardstraat 60
2160 Wommelgem
Tel: 03/350.08.11
e-mail: Ivan.VandenBergh@igean.be
www.igean.be
Ivan Van den Bergh
landmeter
LAN111468

VERKAVELING FRANS CRETENLAAN 50-60

PLAN NR. 1 | **AFBAKENINGSPLAN**

DOSSIER	KLASSEMENT	SCHALEN
SHE013.01 (oud nr. SHE02048)	20201019-SHE013.01-F8-15pc	1/250, 1/1.250, 1/20.000

Percelen gelegen in goedgekeurde verkaveling met ref. omgevingsloket : OMV_202022858
goedgekeurd op 30/7/2018 - interne referentie gemeente Schelle : 2018/1
goedgekeurd op 7/9/2020 - interne referentie gemeente Schelle : 2020/2

REV.	DATUM	BESCHRIJVING	GET.	NAG.
	19.10.2020	Opmaken plan	INHE	IVDB

REFERENTIENR. MEOW **11038/10287**

AFBAKENINGSPLAN SCHAAL 1:250