





VAN GASTEL DE WEERDT ARCHITECTEN

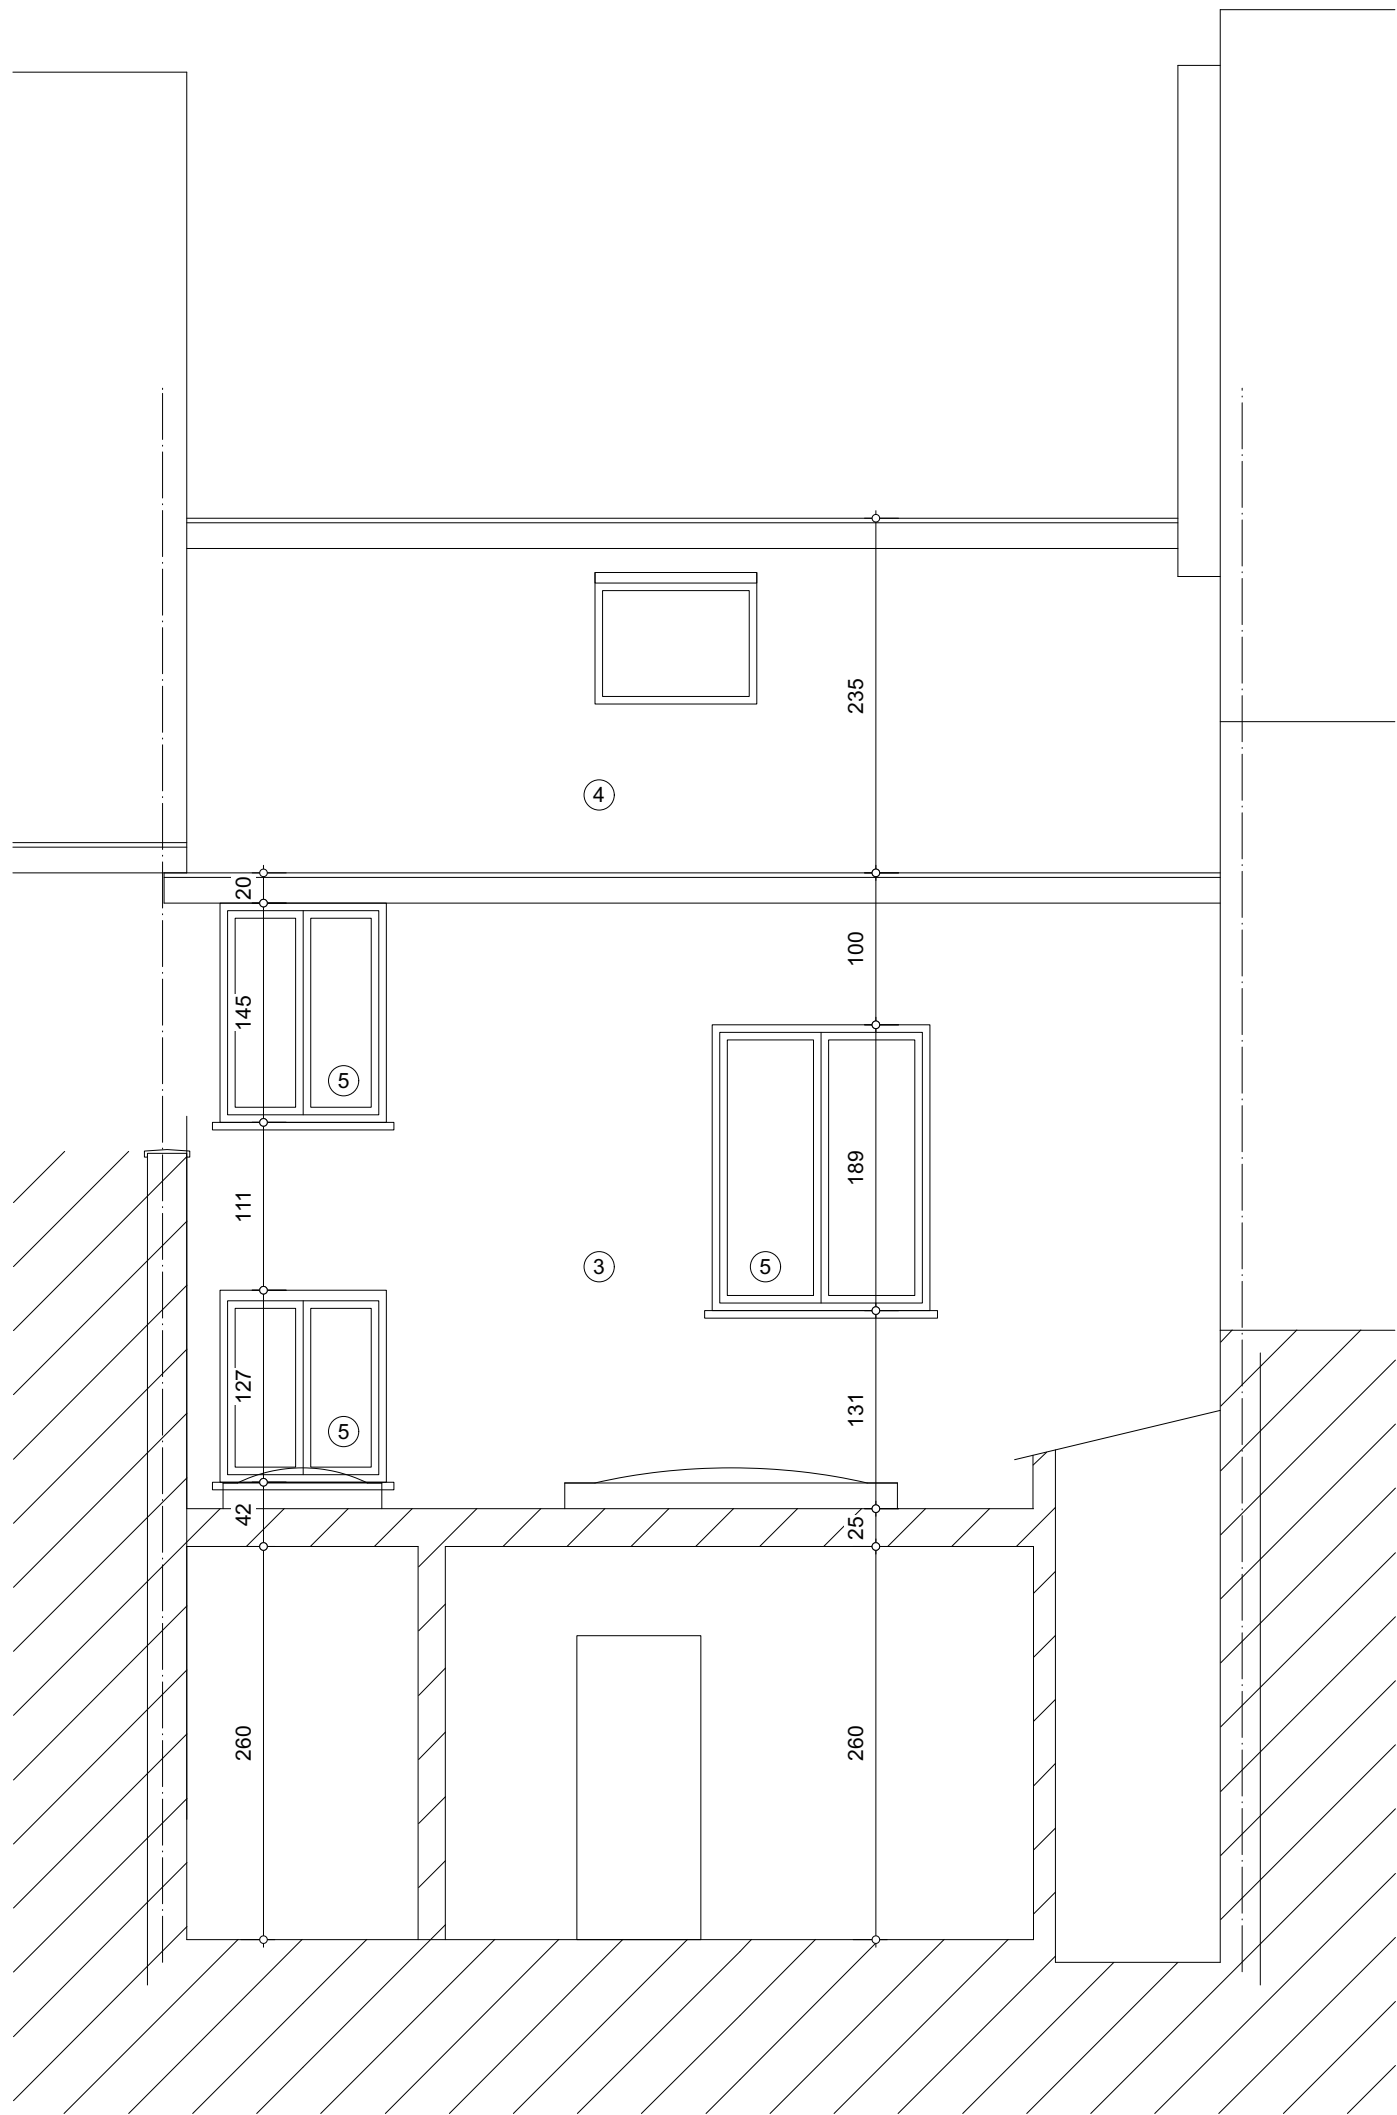

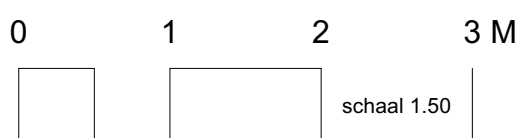



VAN GASTEL DE WEERDT ARCHITECTEN

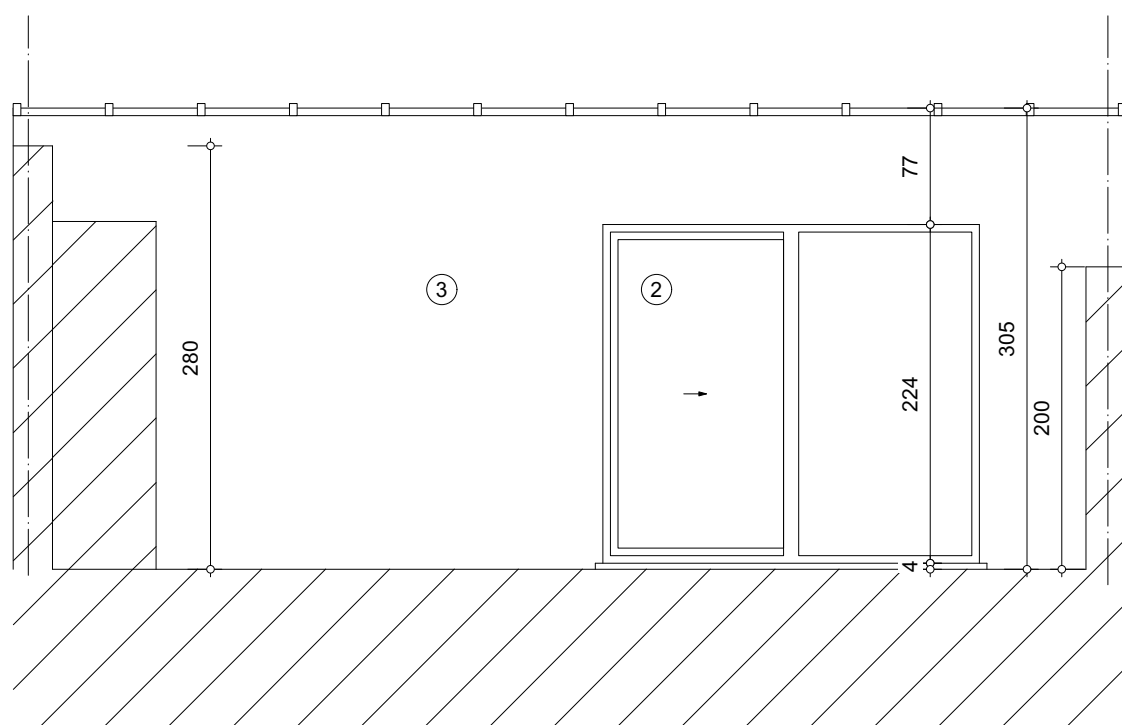

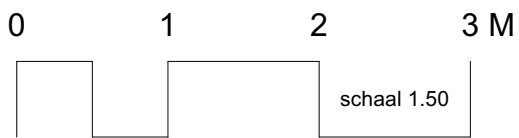


VAN GASTEL DE WEERDT ARCHITECTEN



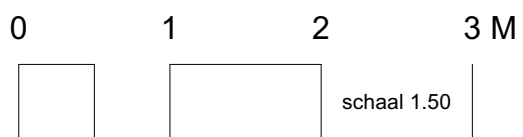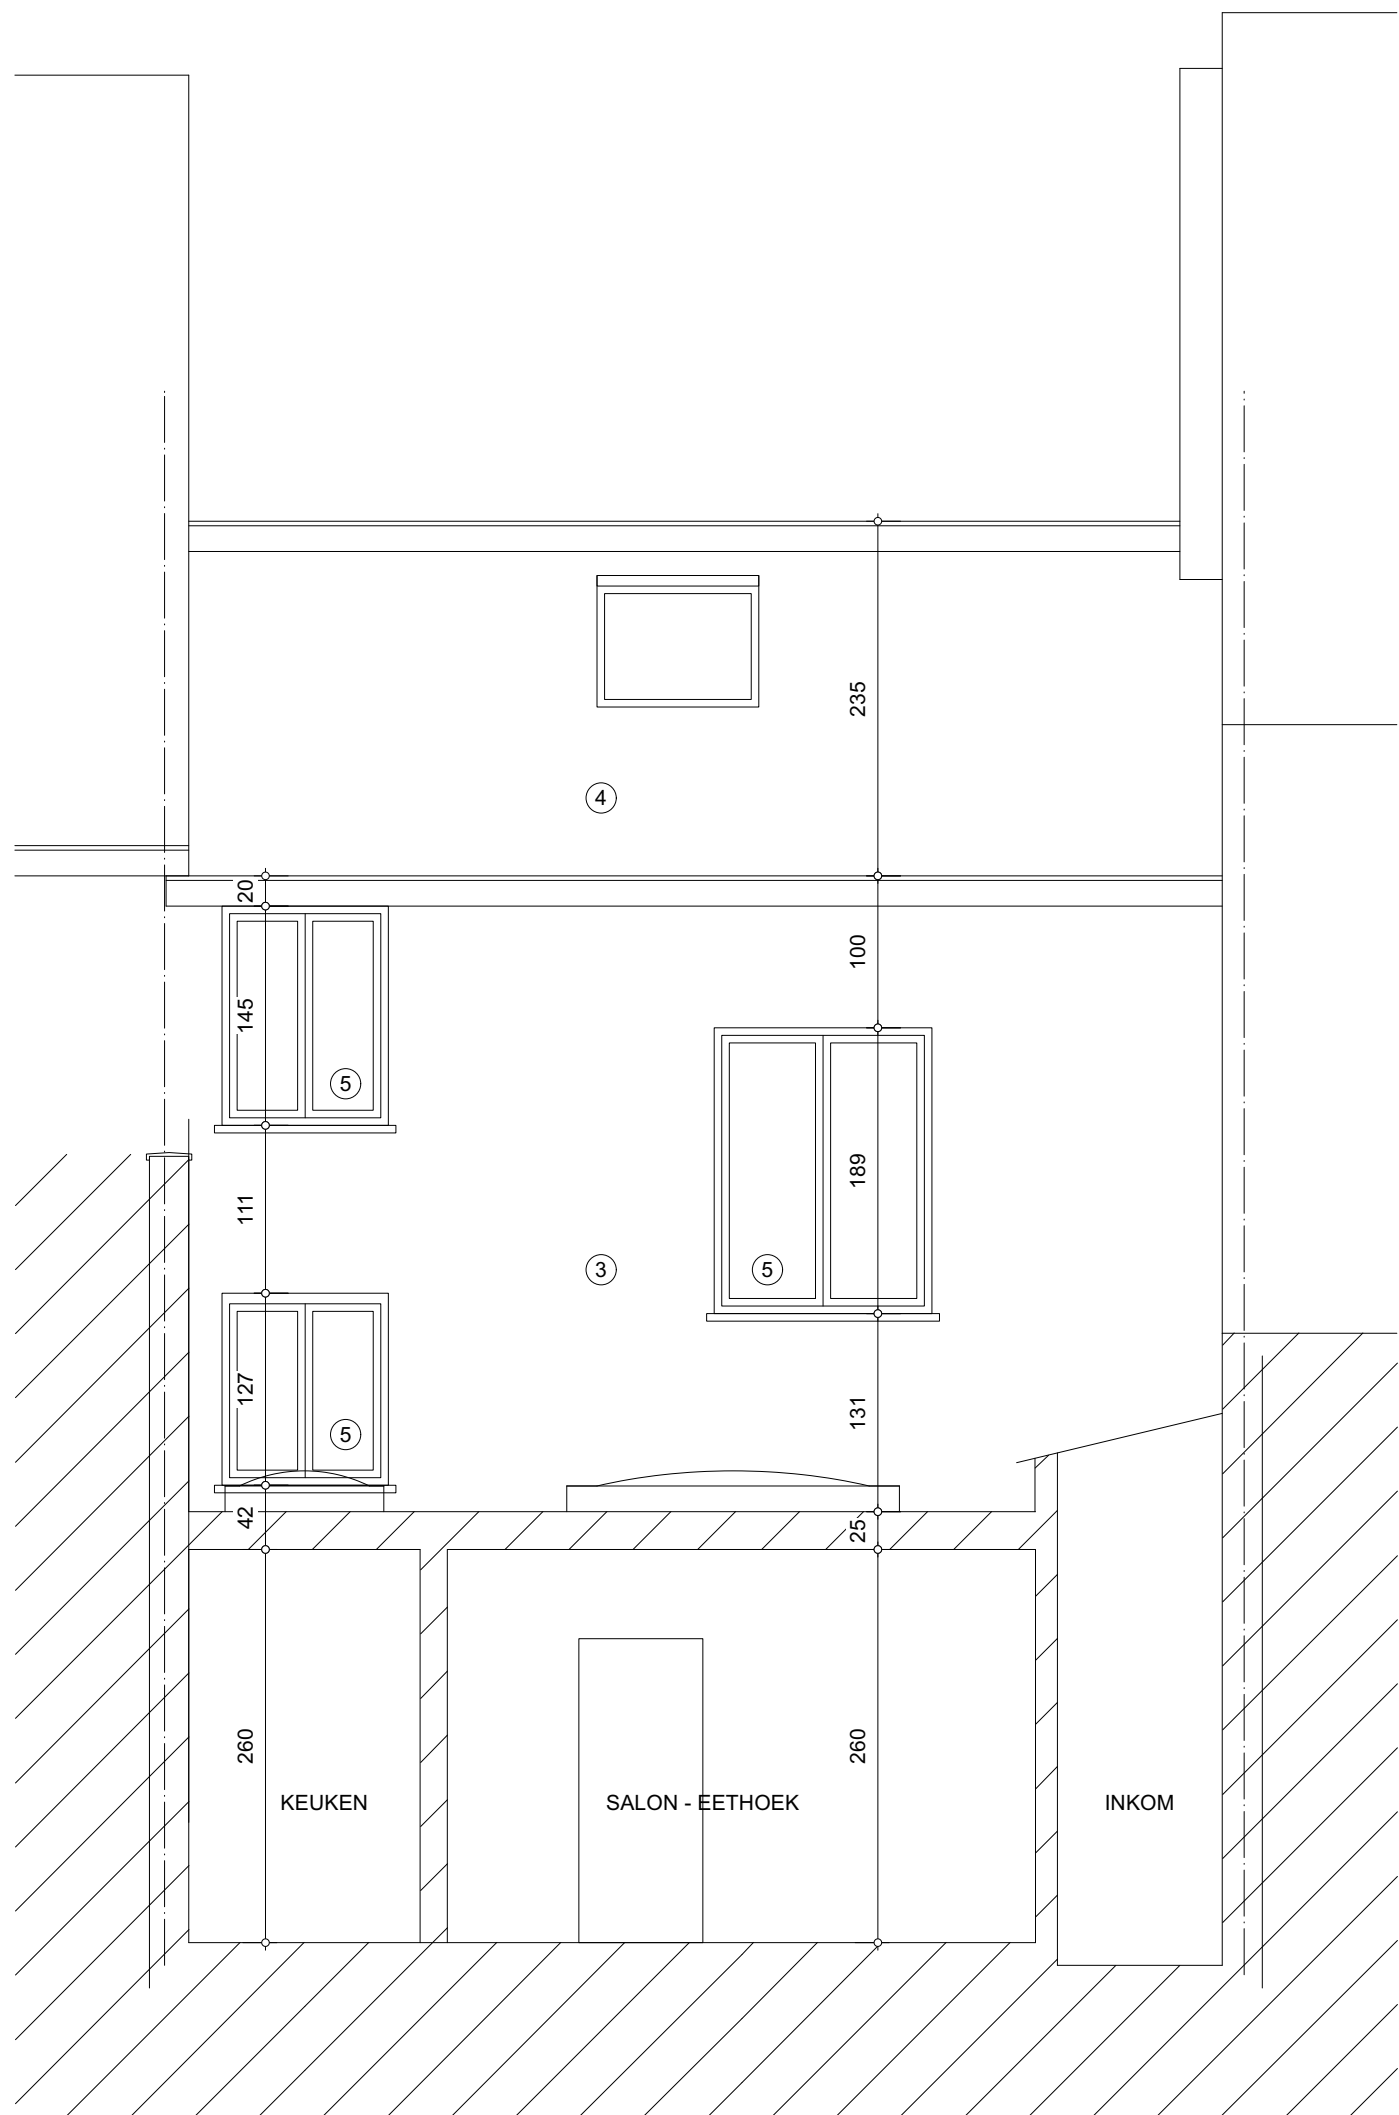



VAN GASTEL DE WEERDT ARCHITECTEN



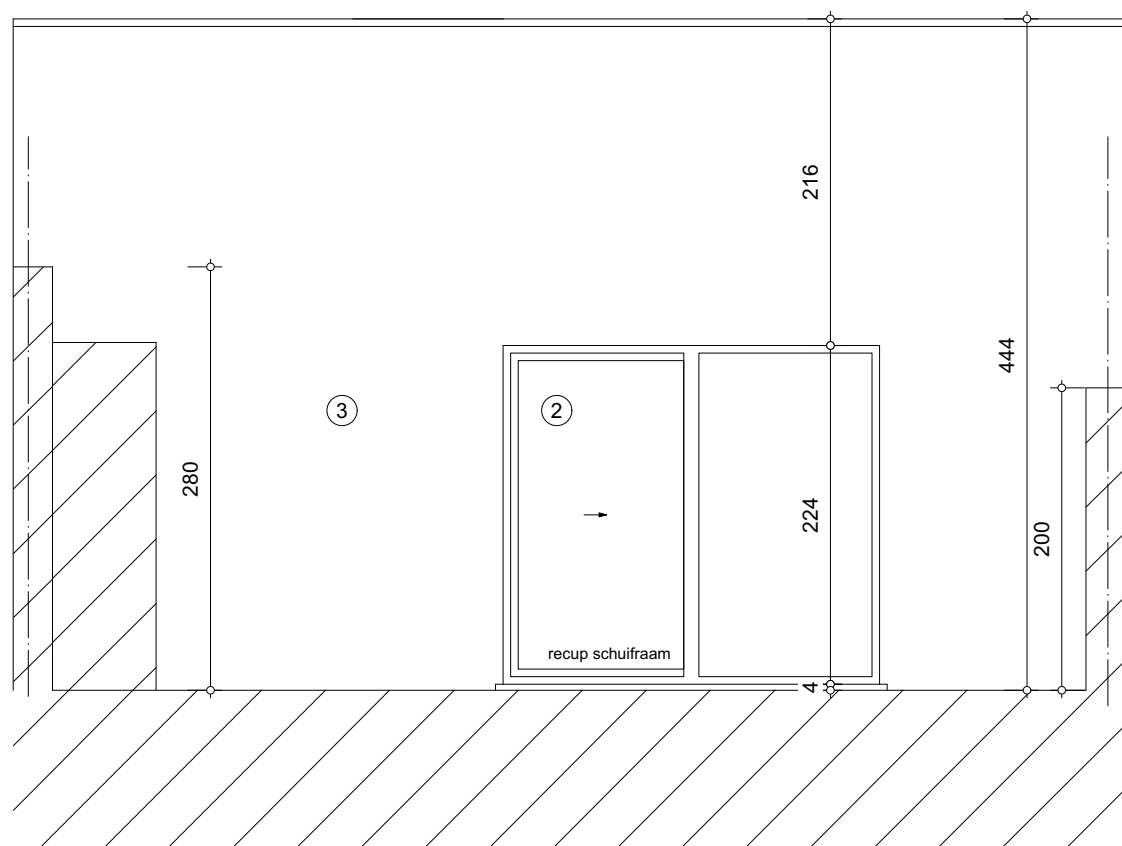




VAN GASTEL DE WEERDT ARCHITECTEN



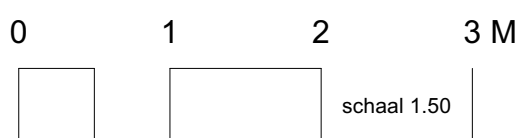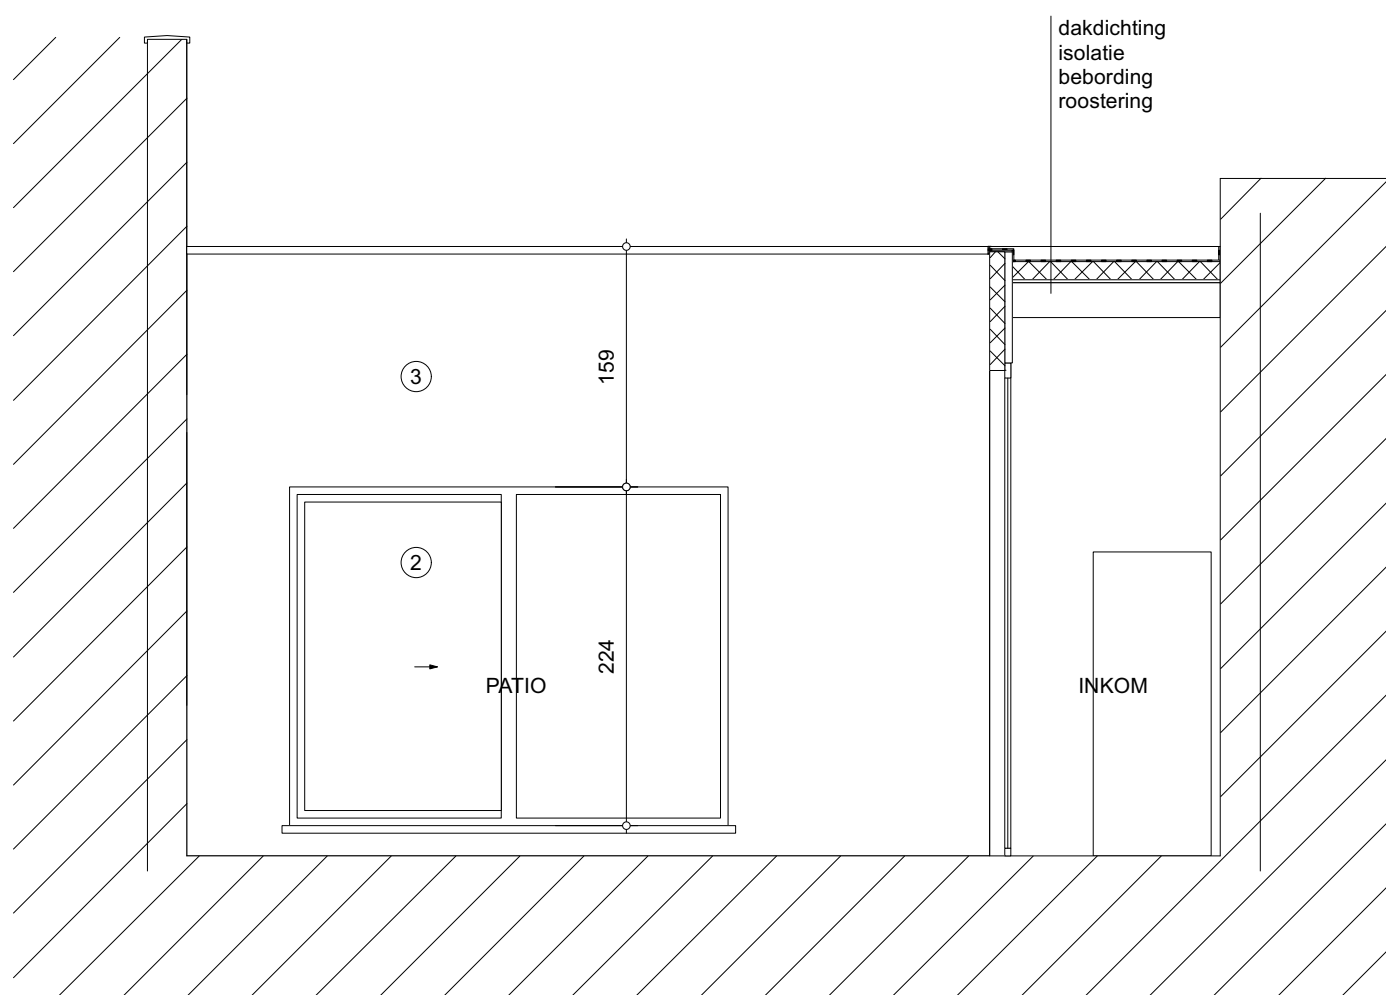


VAN GASTEL DE WEERDT ARCHITECTEN

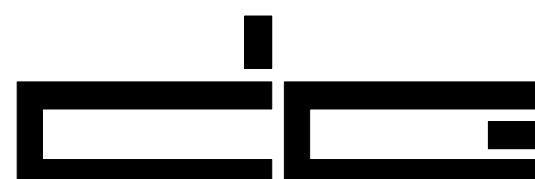

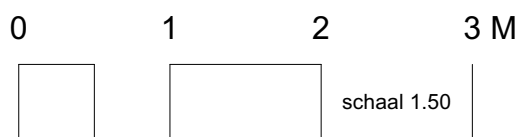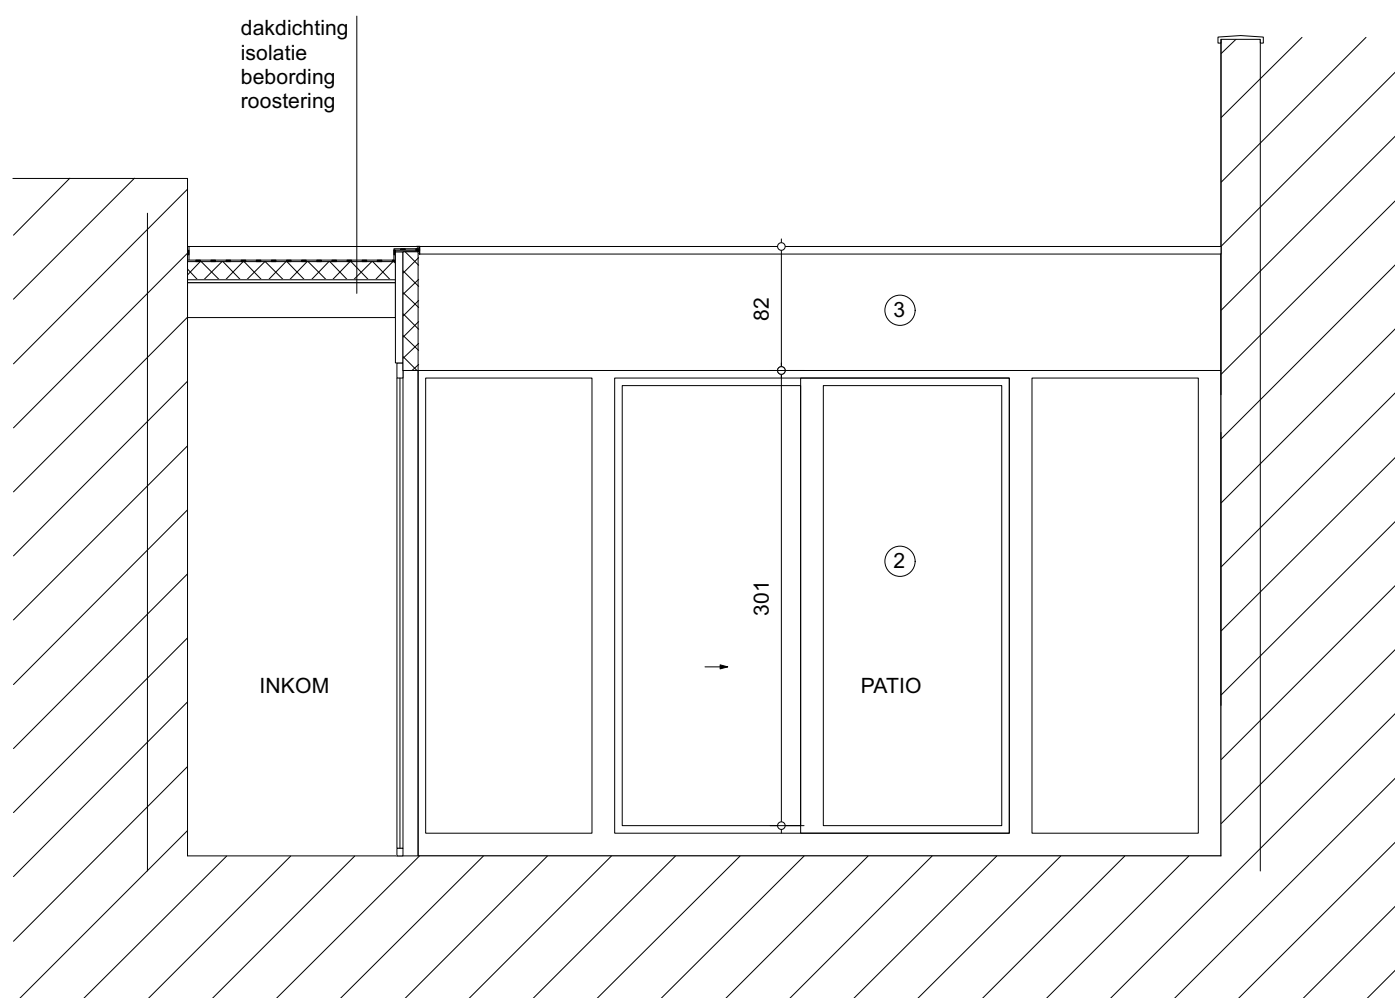

VAN GASTEL DE WEERDT ARCHITECTEN



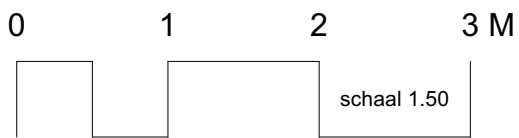


VAN GASTEL DE WEERDT ARCHITECTEN






12/02/2025
Schaal: 1:500

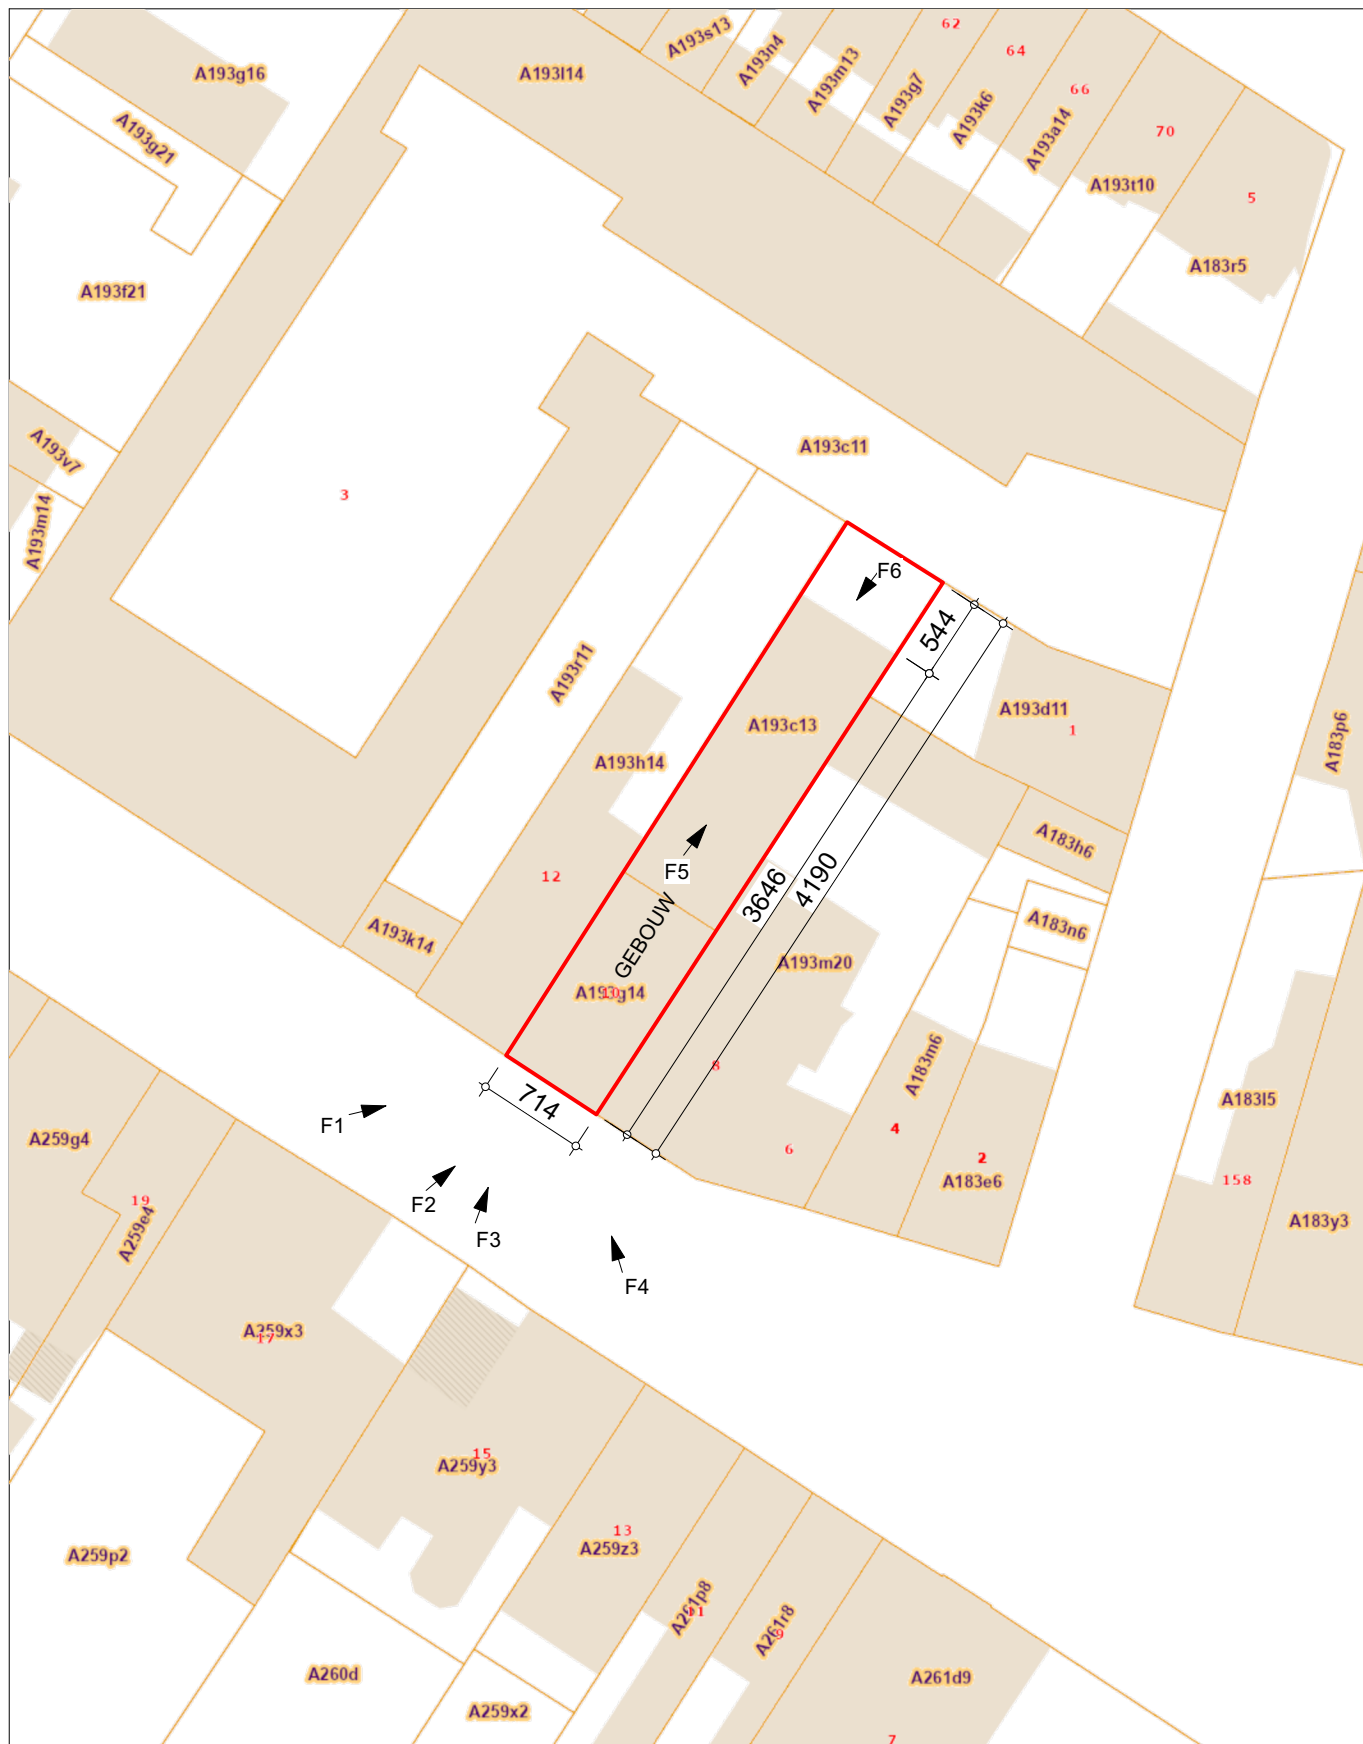

VAN GASTEL DE WEERDT ARCHITECTEN




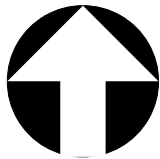

12/02/2025
Schaal: 1:500



VAN GASTEL DE WEERDT ARCHITECTEN

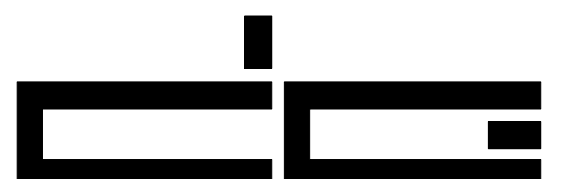



LEGENDE

- bestaande constructies
- te slopen constructies
- rookmelder

GEVELMATERIALEN

- gevelsteen roodbruin
- buitenschrijnwerk hout
- bepleistering wit
- dakpannen roodbruin
- buitenschrijnwerk pvc wit






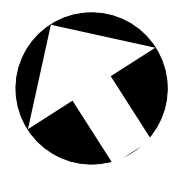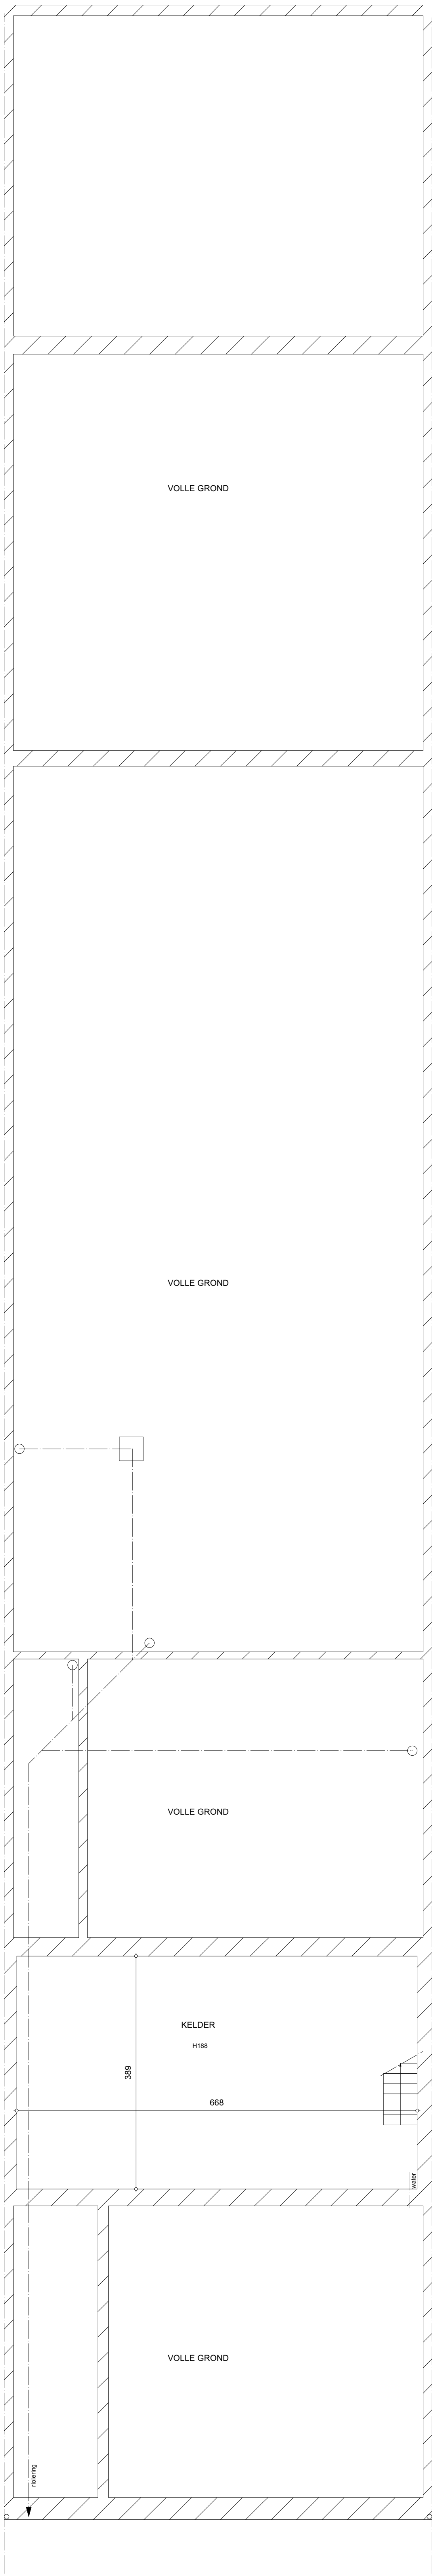

0 1 2 3 M
schaal 1:50




VAN GASTEL DE WEERDT ARCHITECTEN



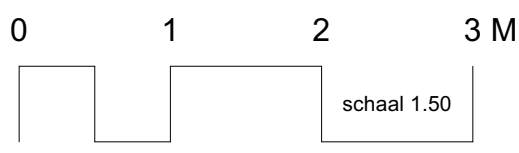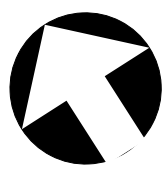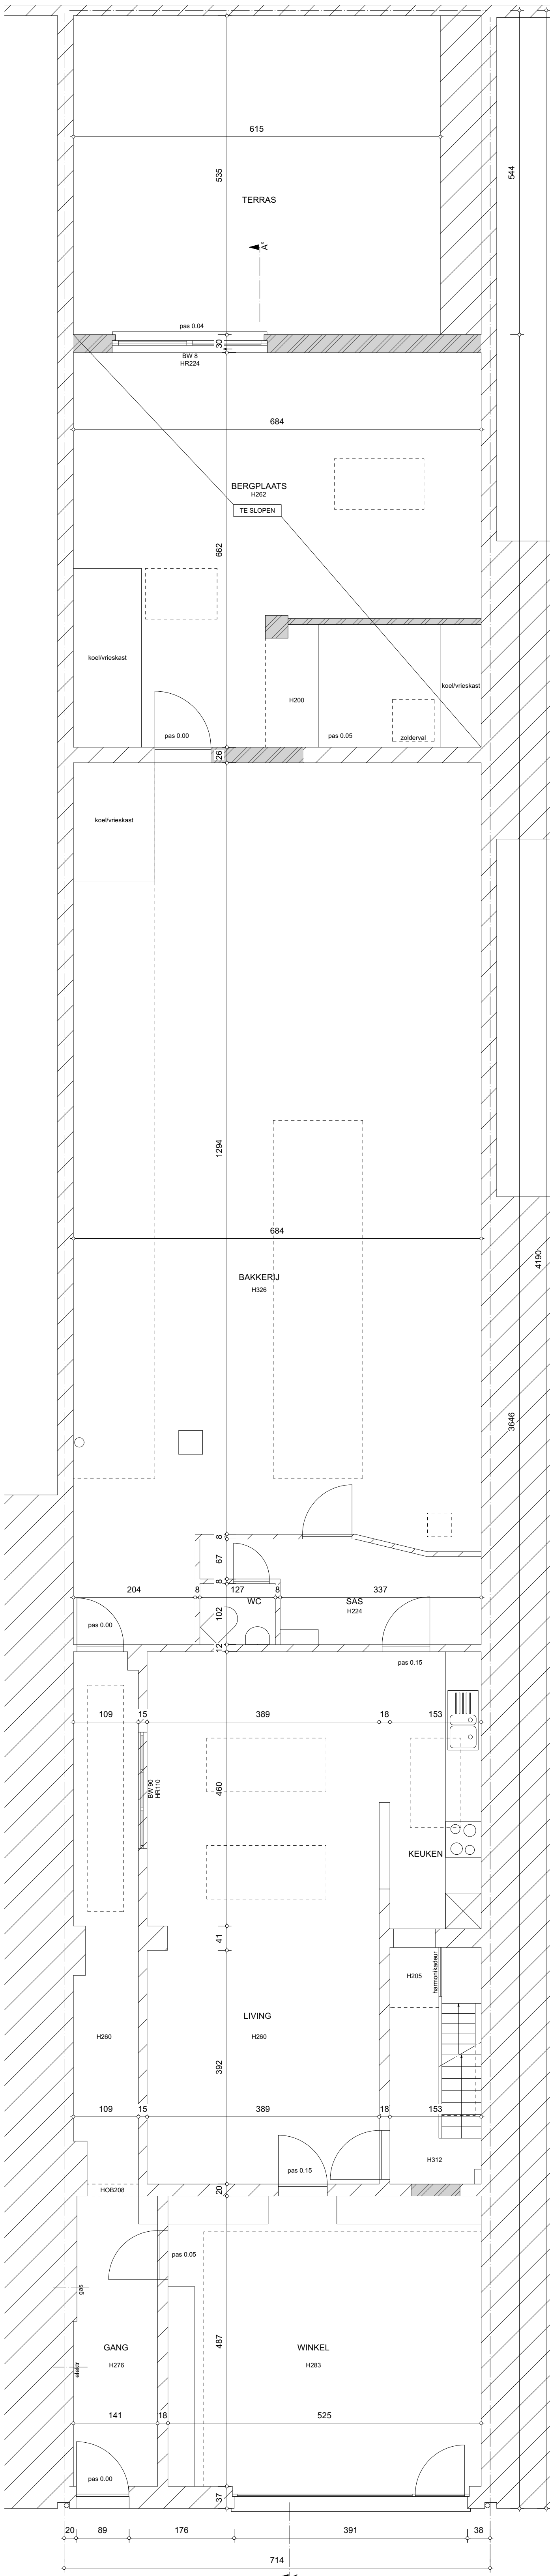



VAN GASTEL DE WEERDT ARCHITECTEN



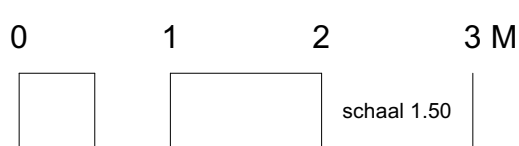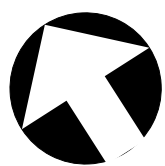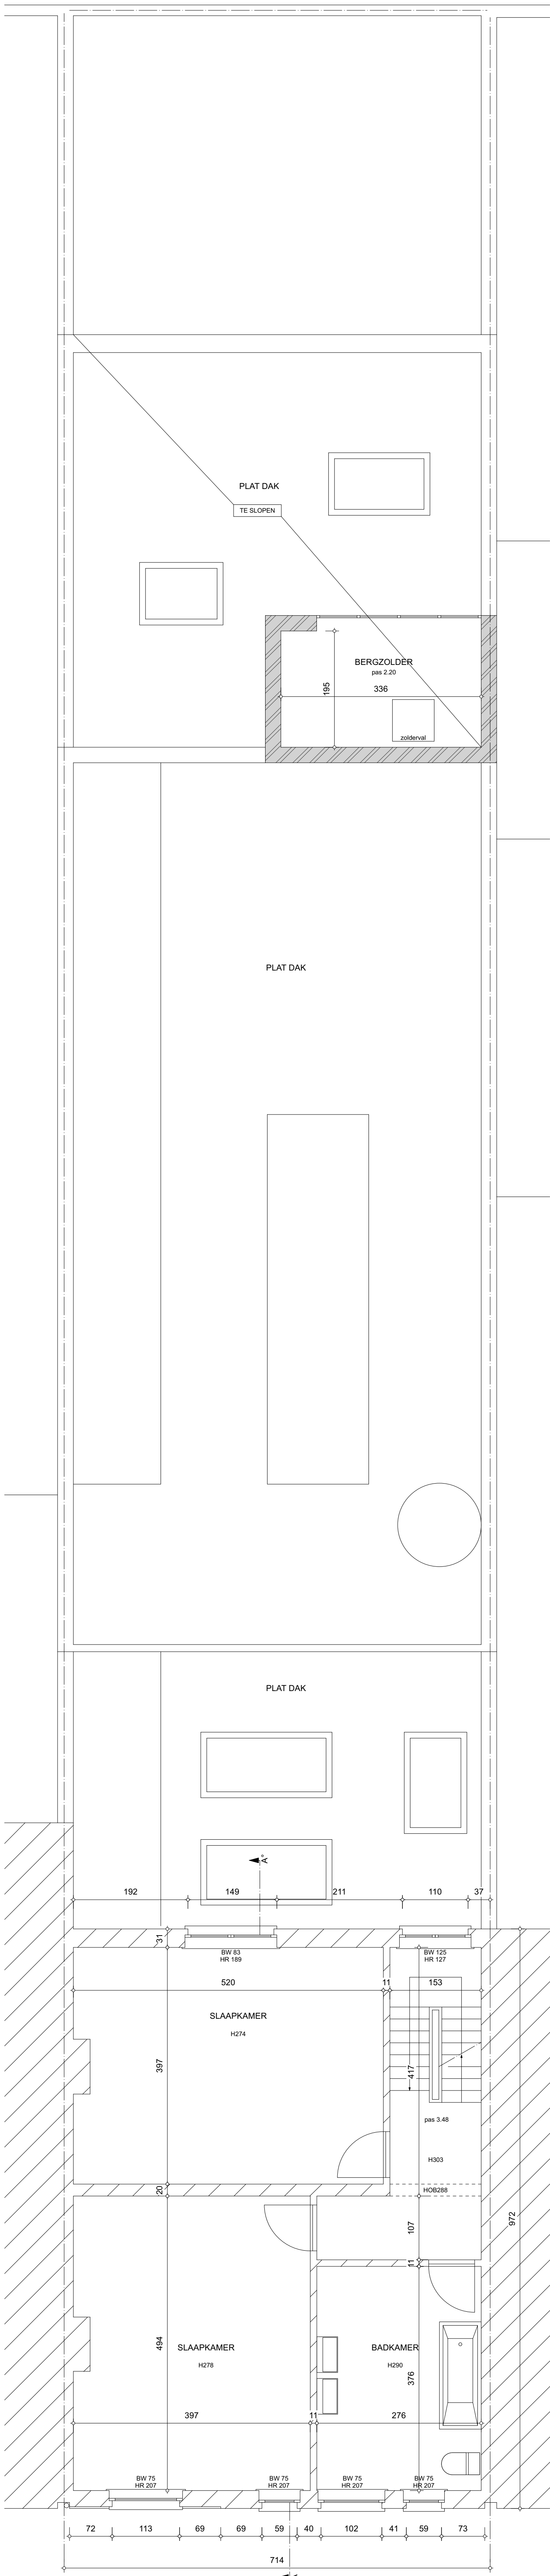

VAN GASTEL DE WEERDT ARCHITECTEN



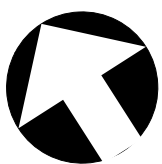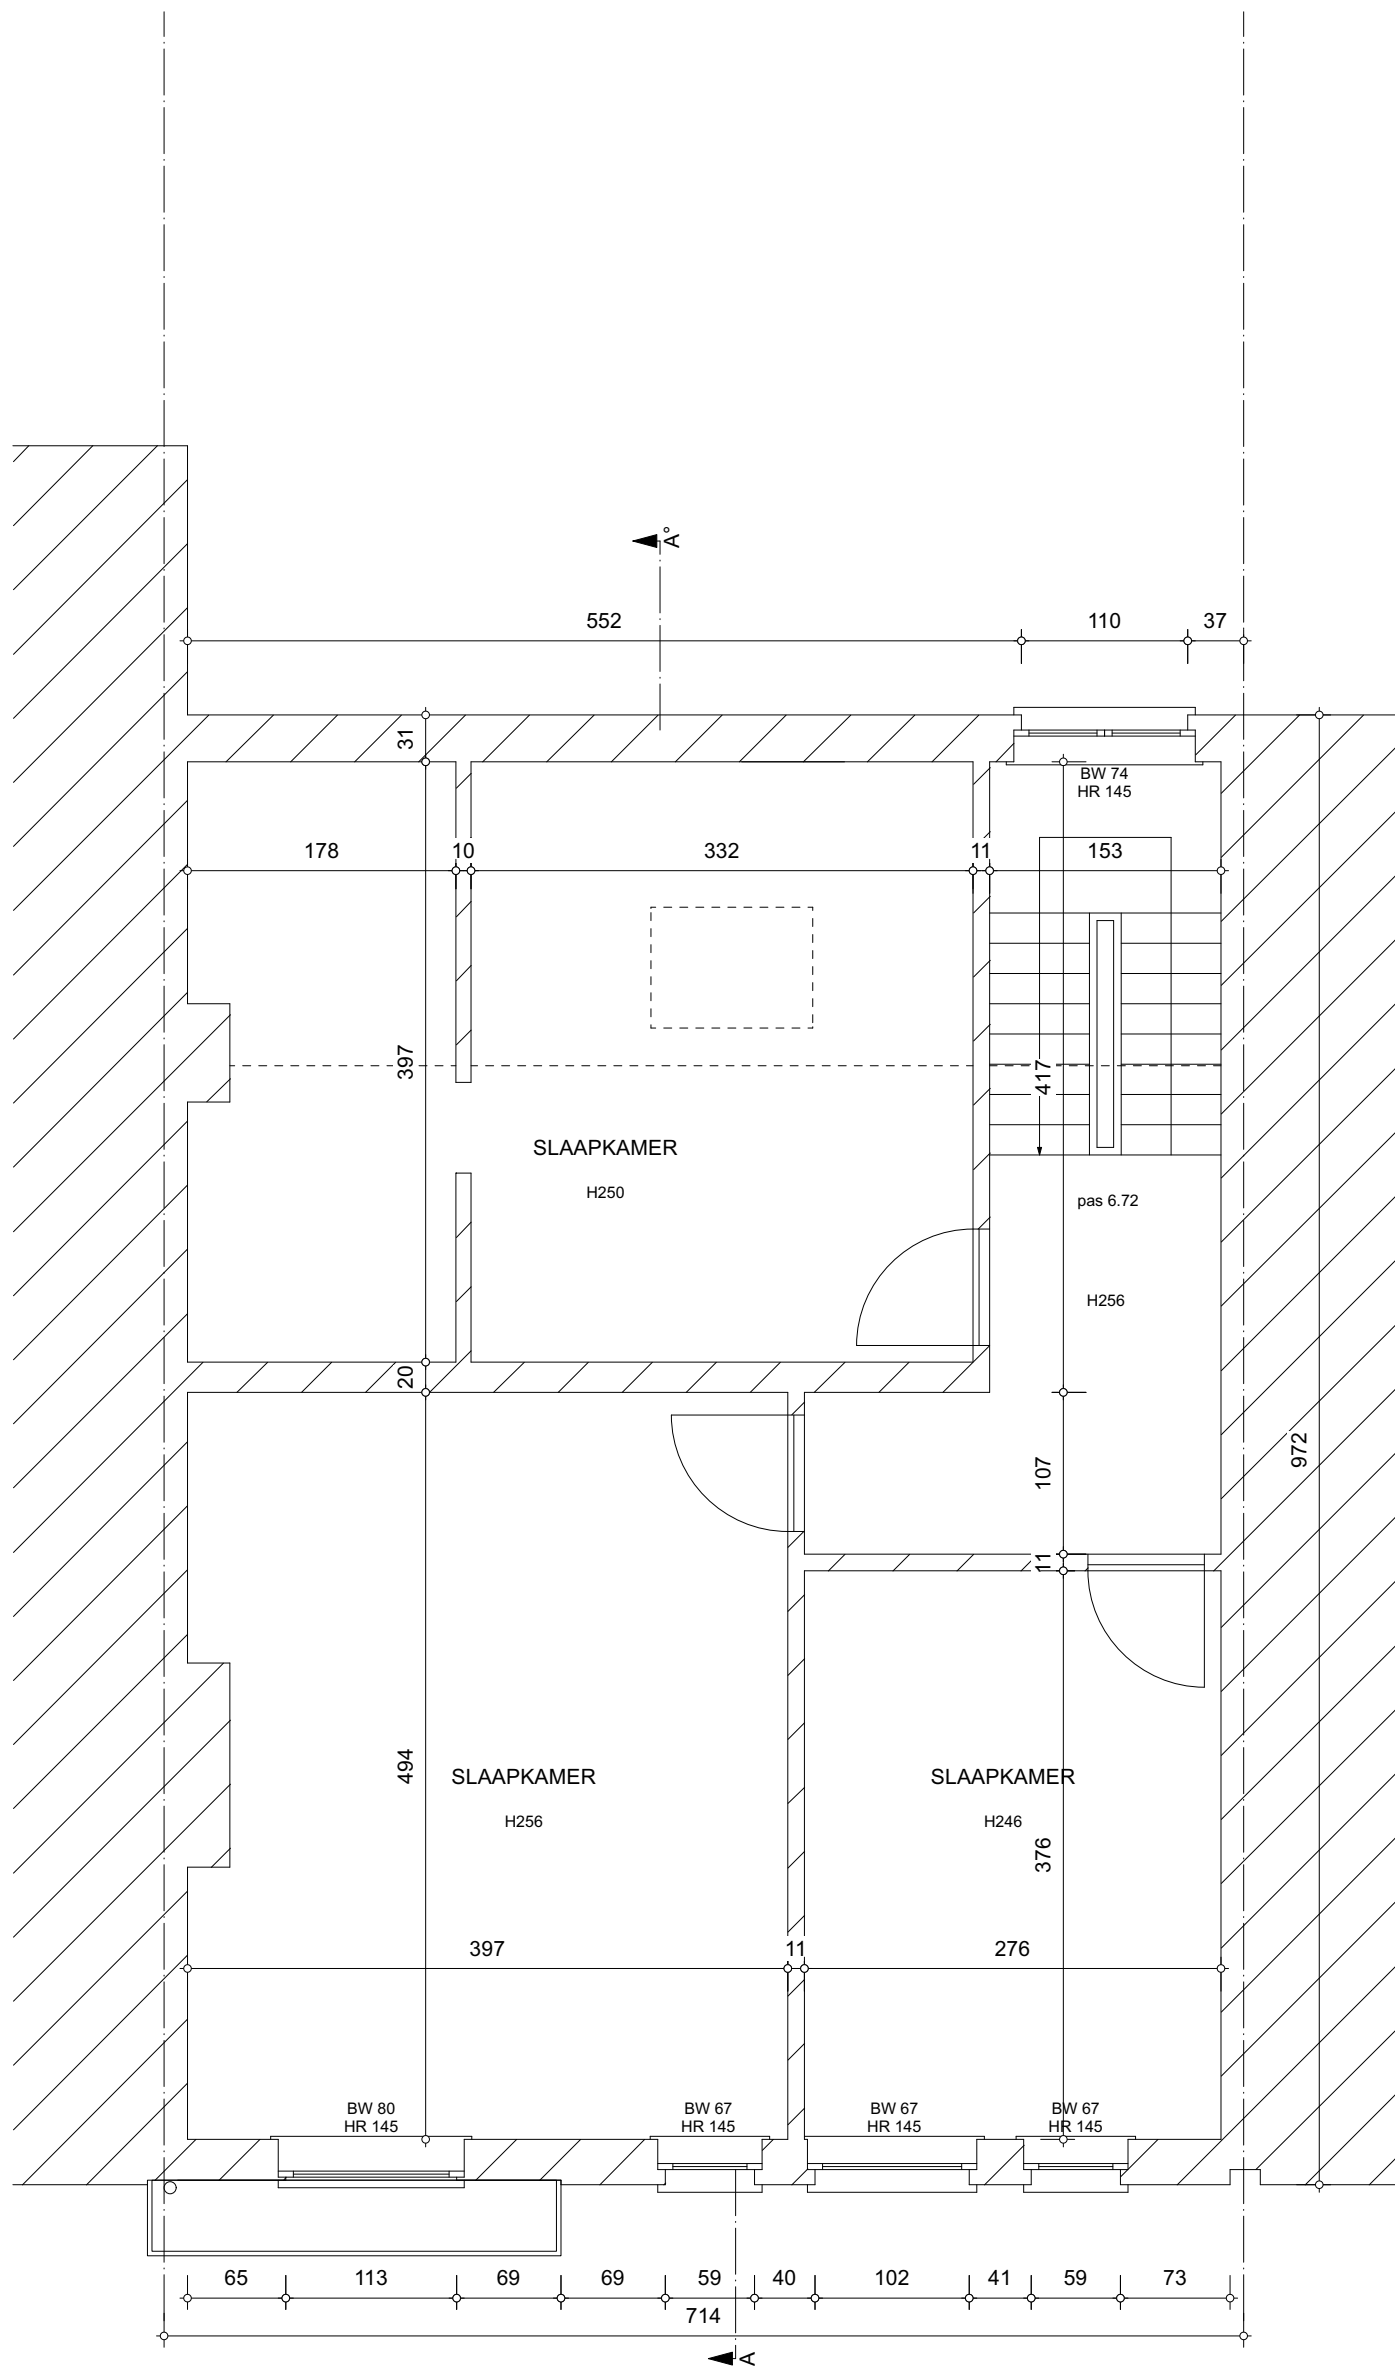



0 1 2 3 M



schaal 1.50

VAN GASTEL DE WEERDT ARCHITECTEN






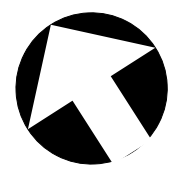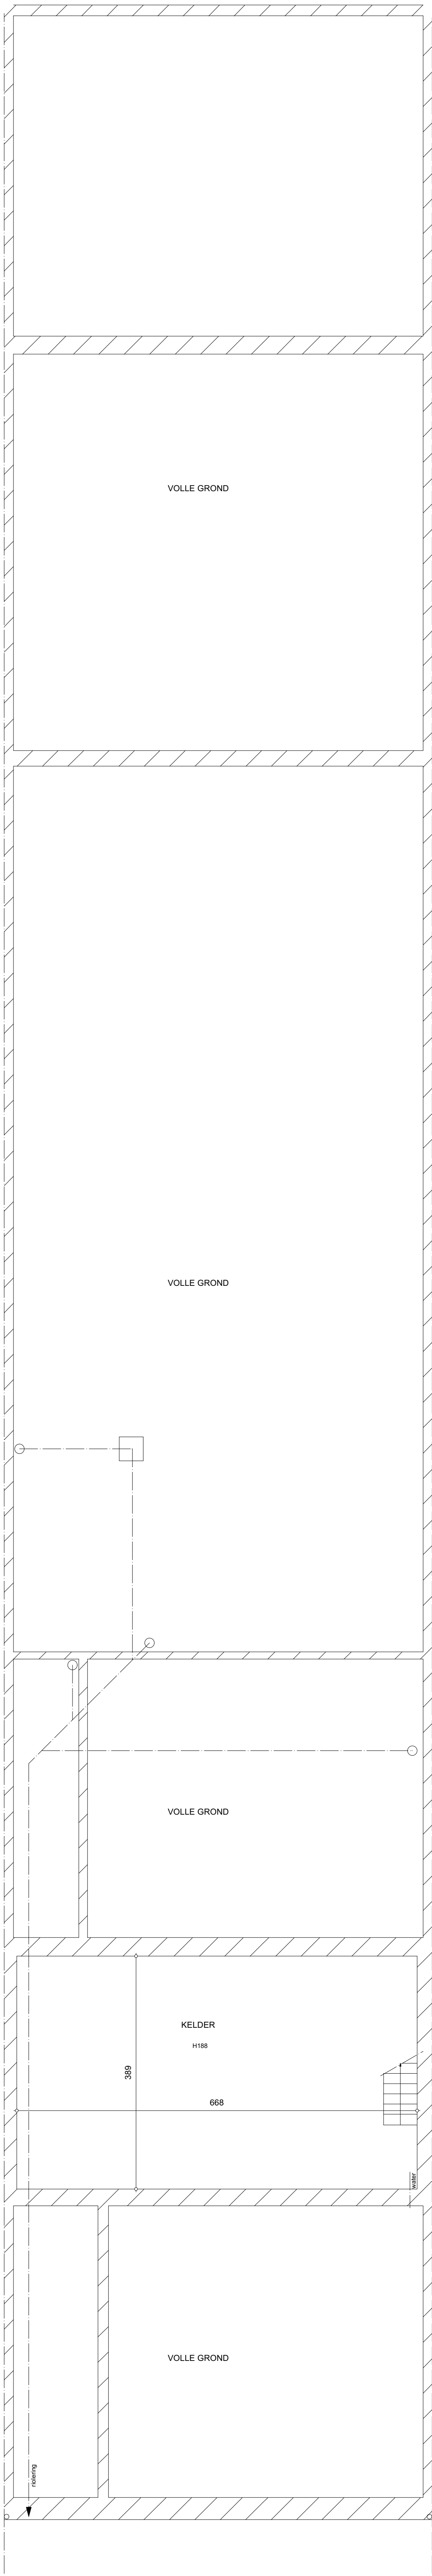

0 1 2 3 M
schaal 1:50




VAN GASTEL DE WEERDT ARCHITECTEN



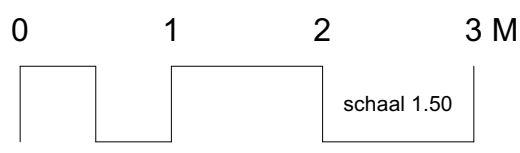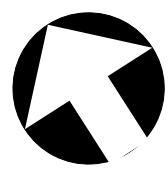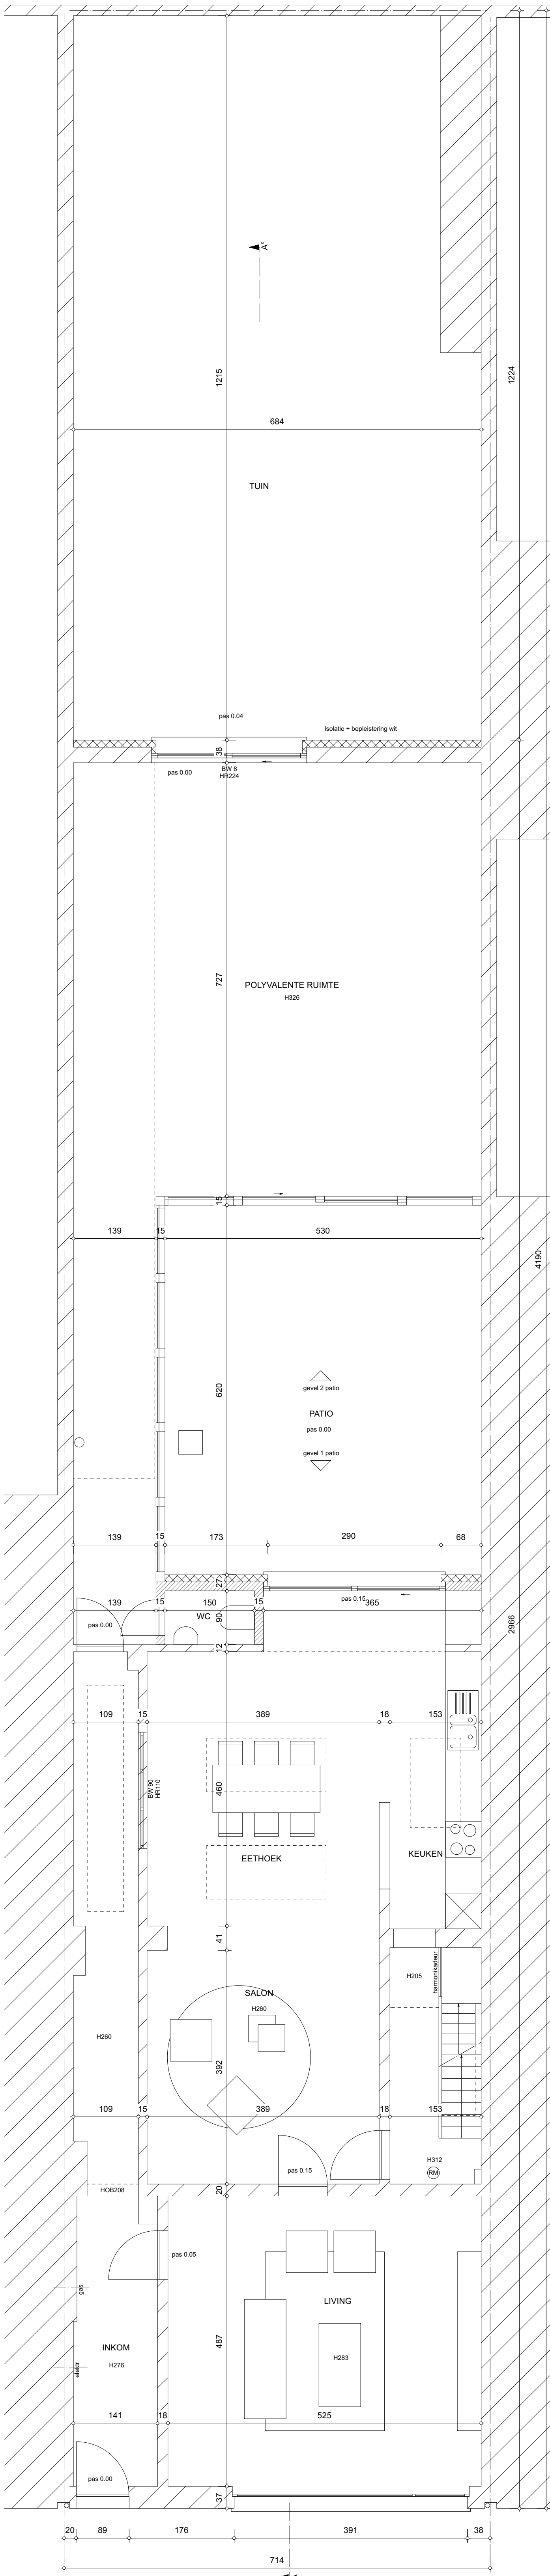



VAN GASTEL DE WEERDT ARCHITECTEN



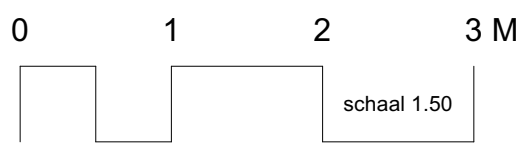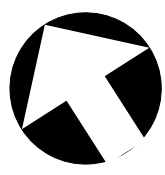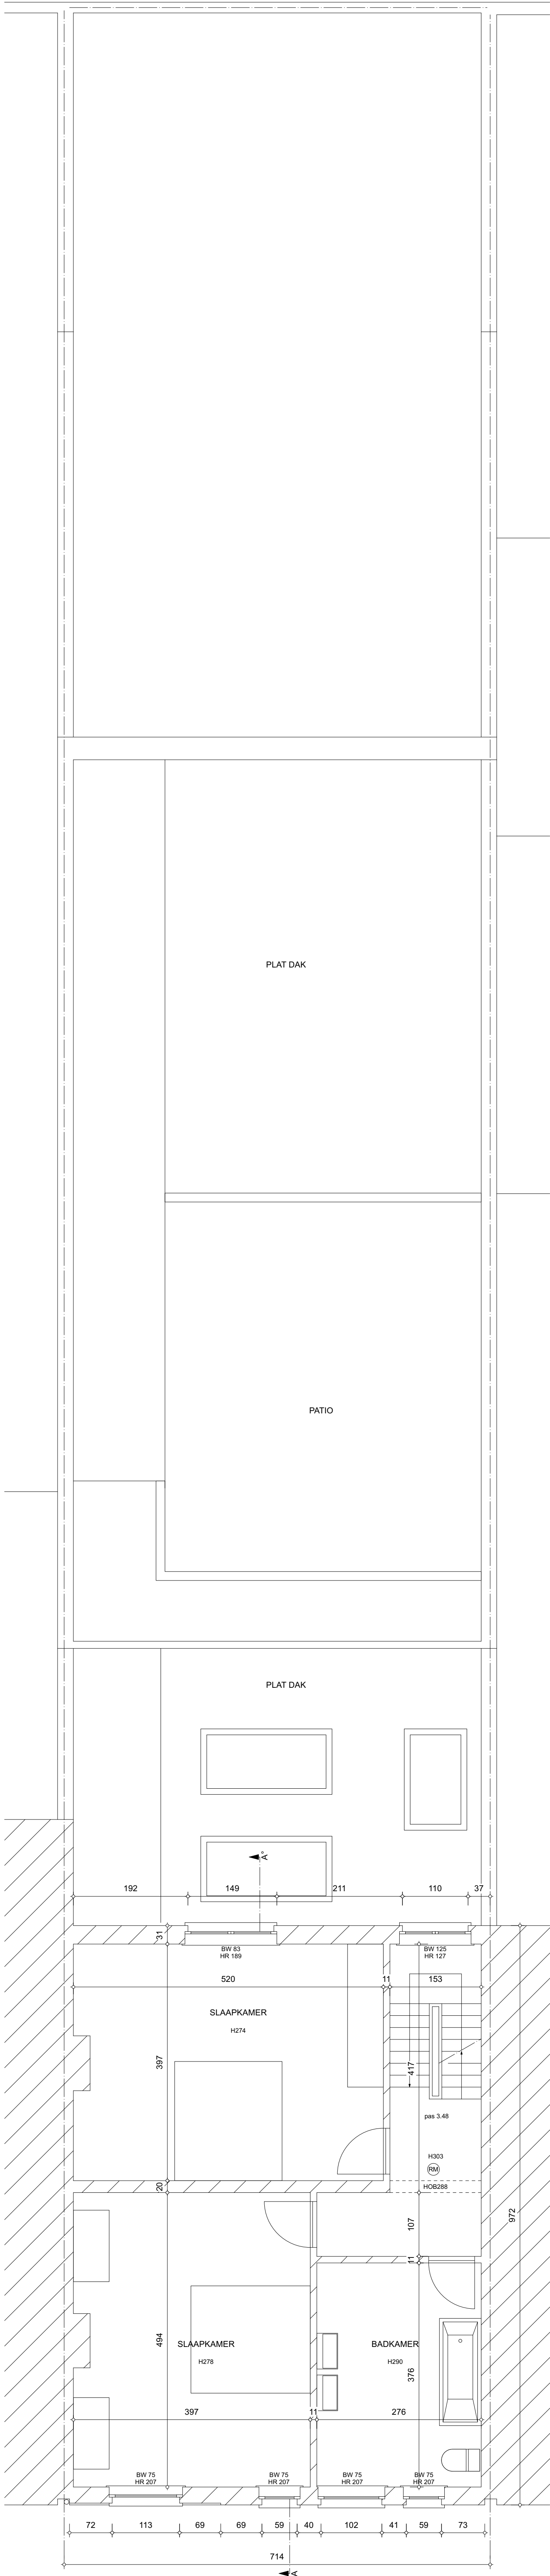

VAN GASTEL DE WEERDT ARCHITECTEN



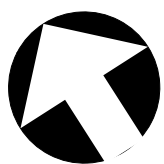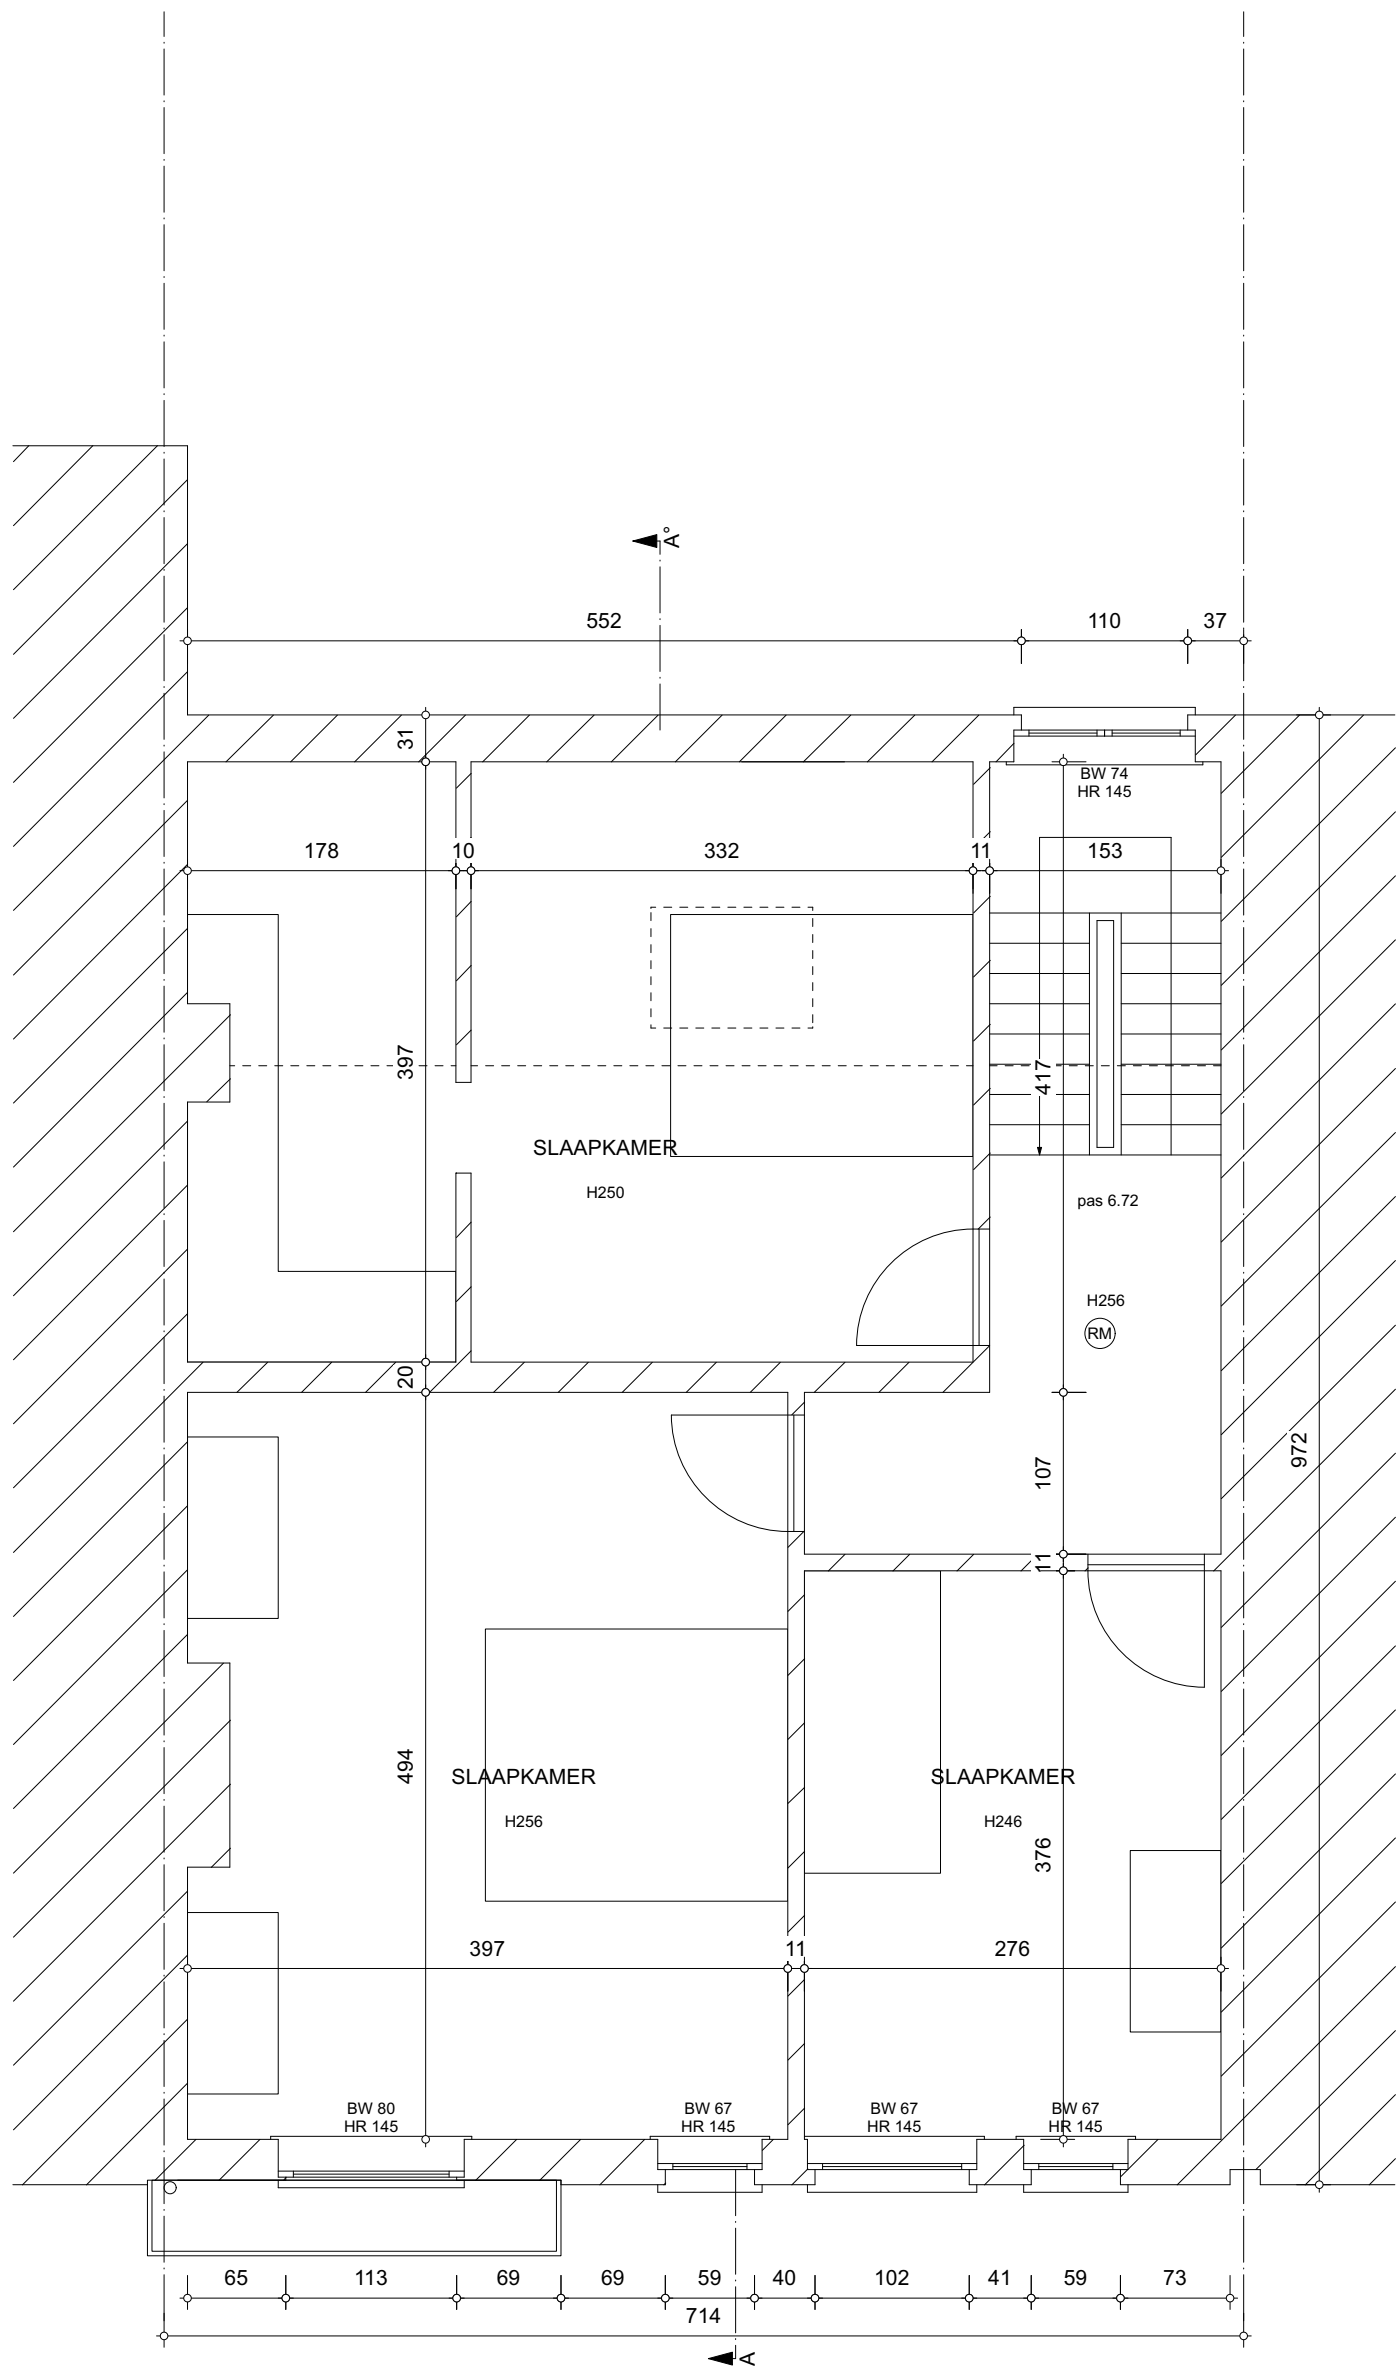



0 1 2 3 M



schaal 1.50



VAN GASTEL DE WEERDT ARCHITECTEN



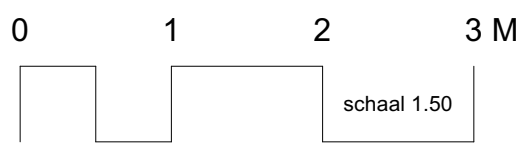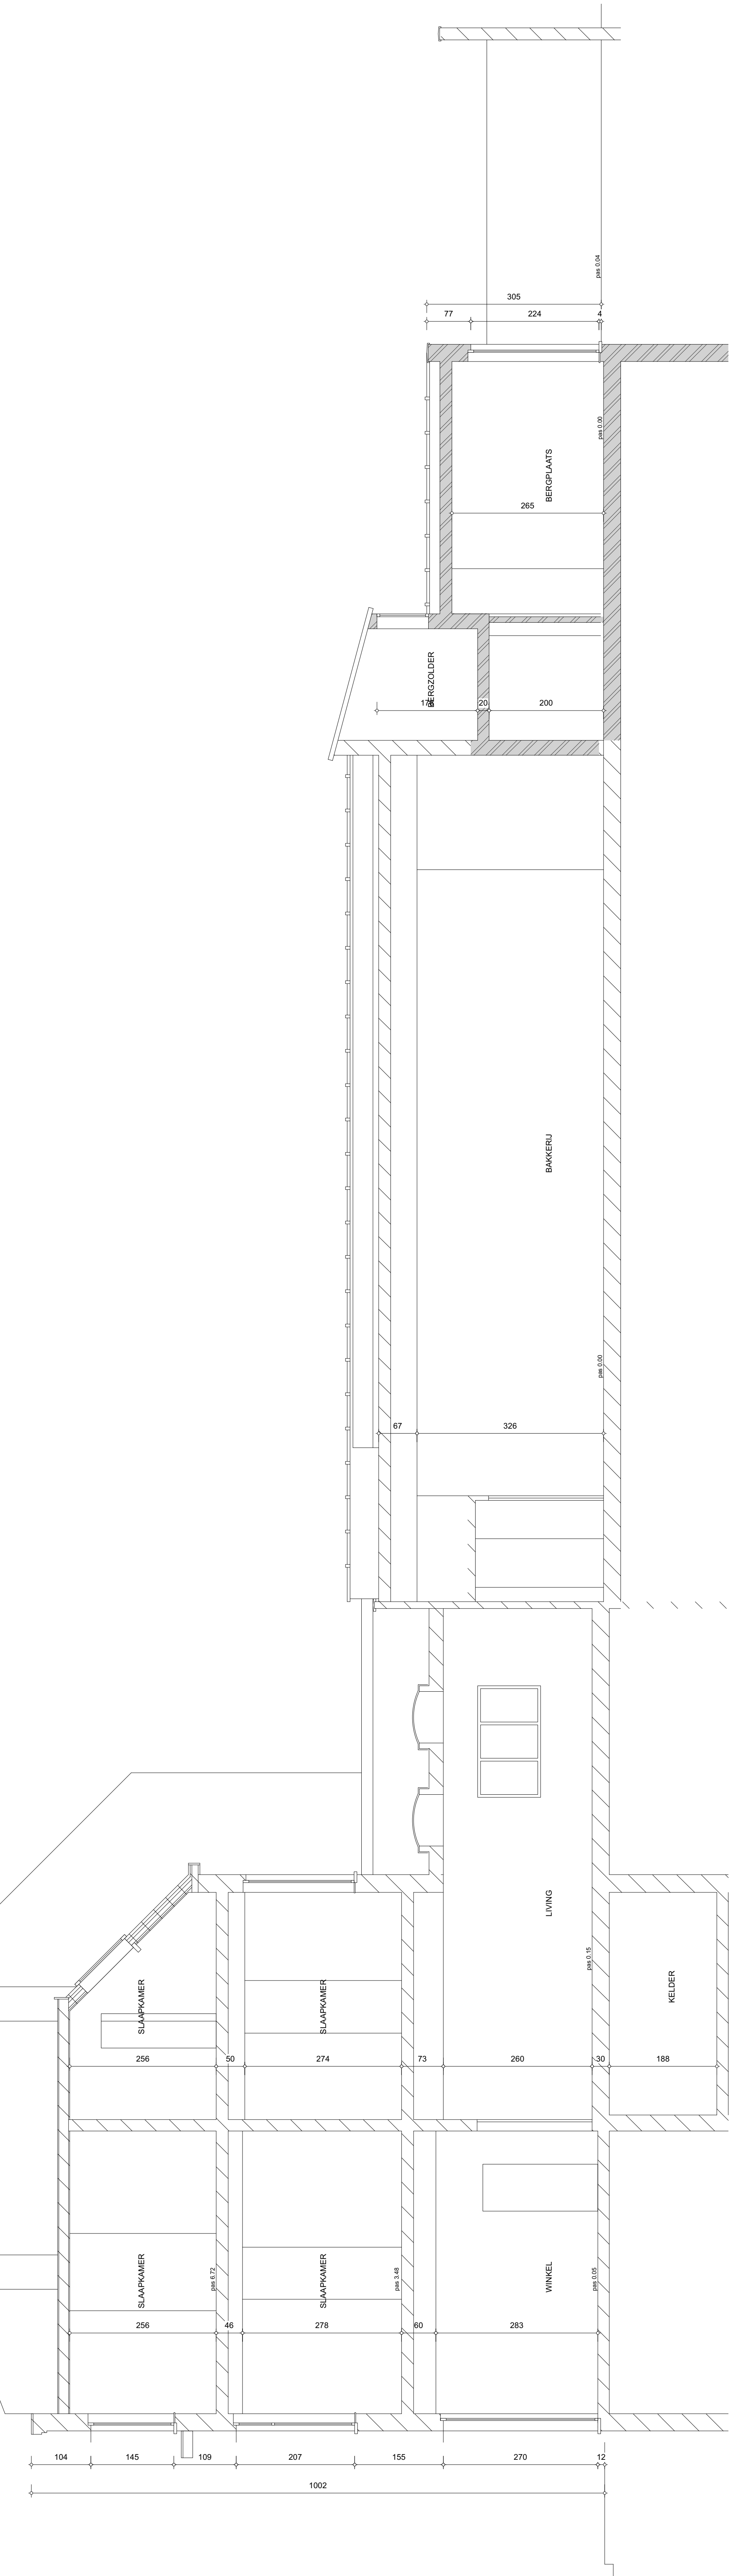

VAN GASTEL DE WEERDT ARCHITECTEN



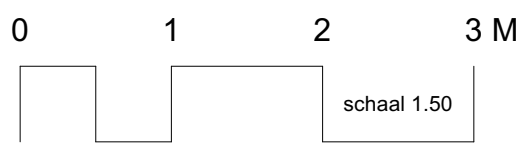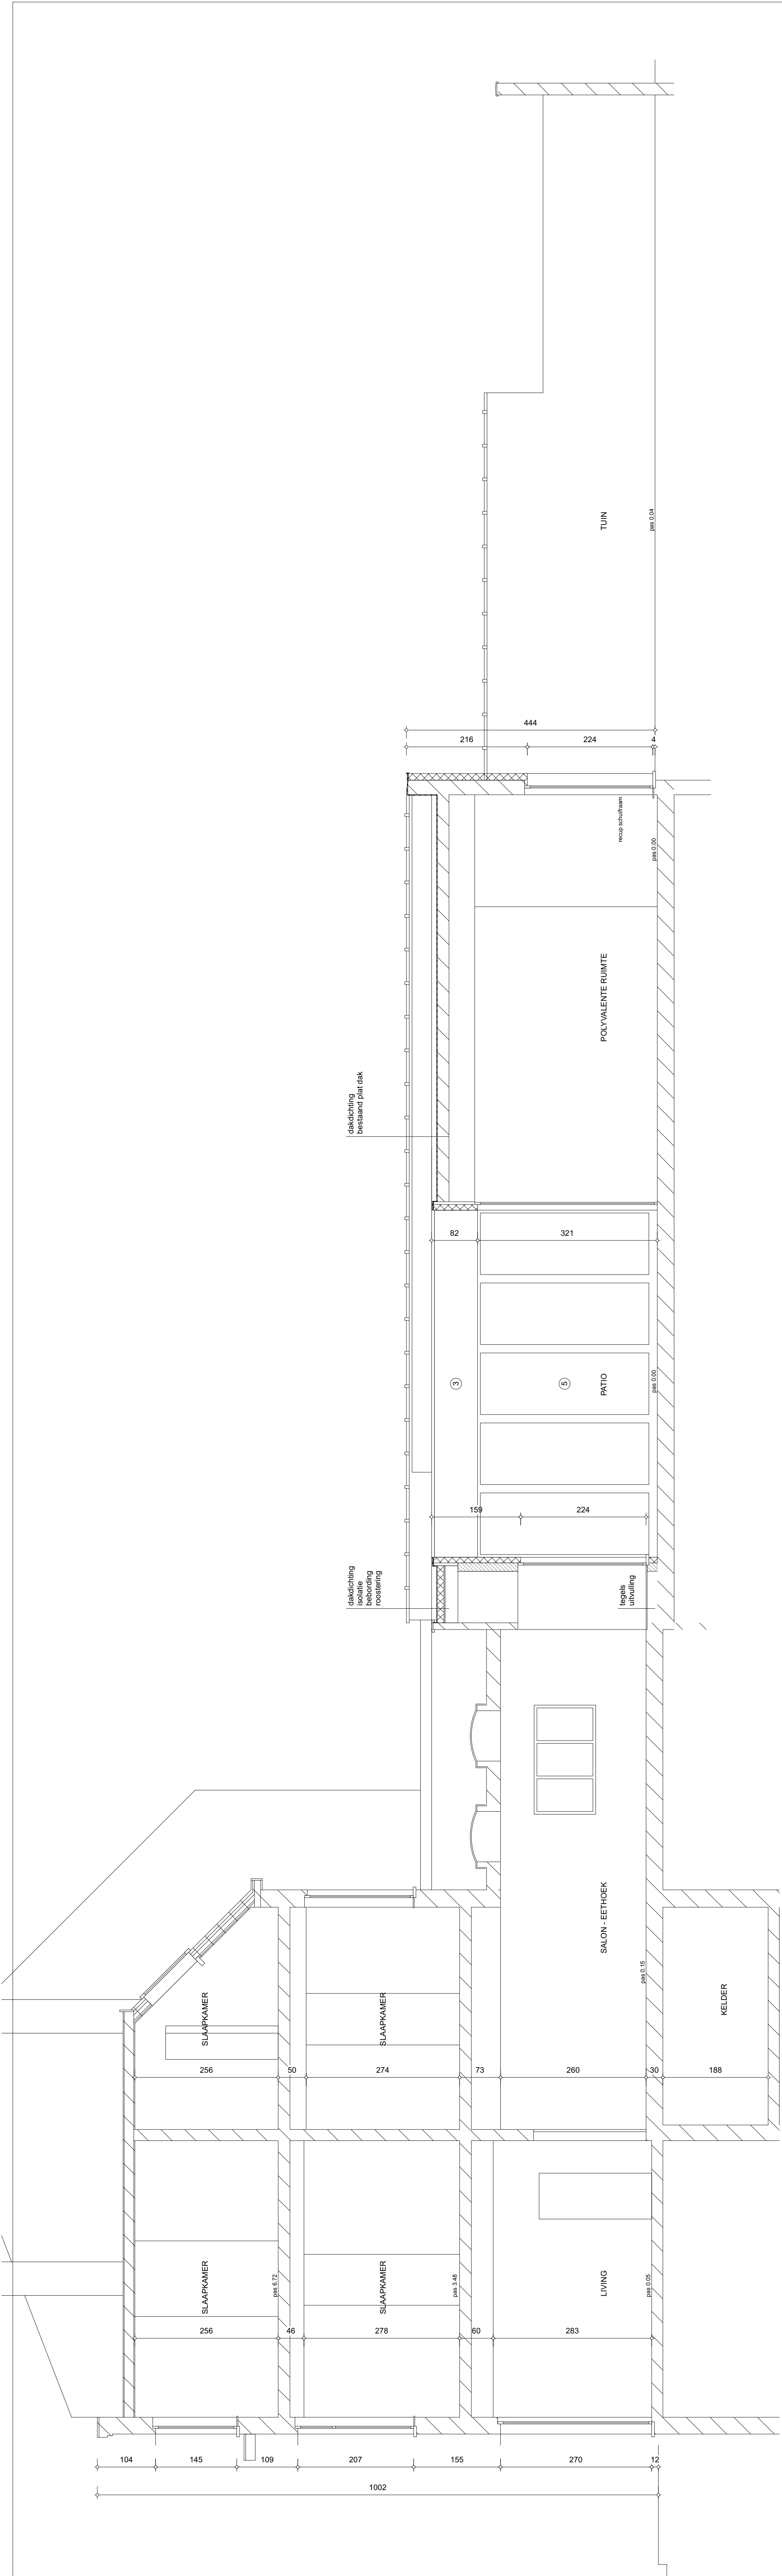

VAN GASTEL DE WEERDT ARCHITECTEN

