



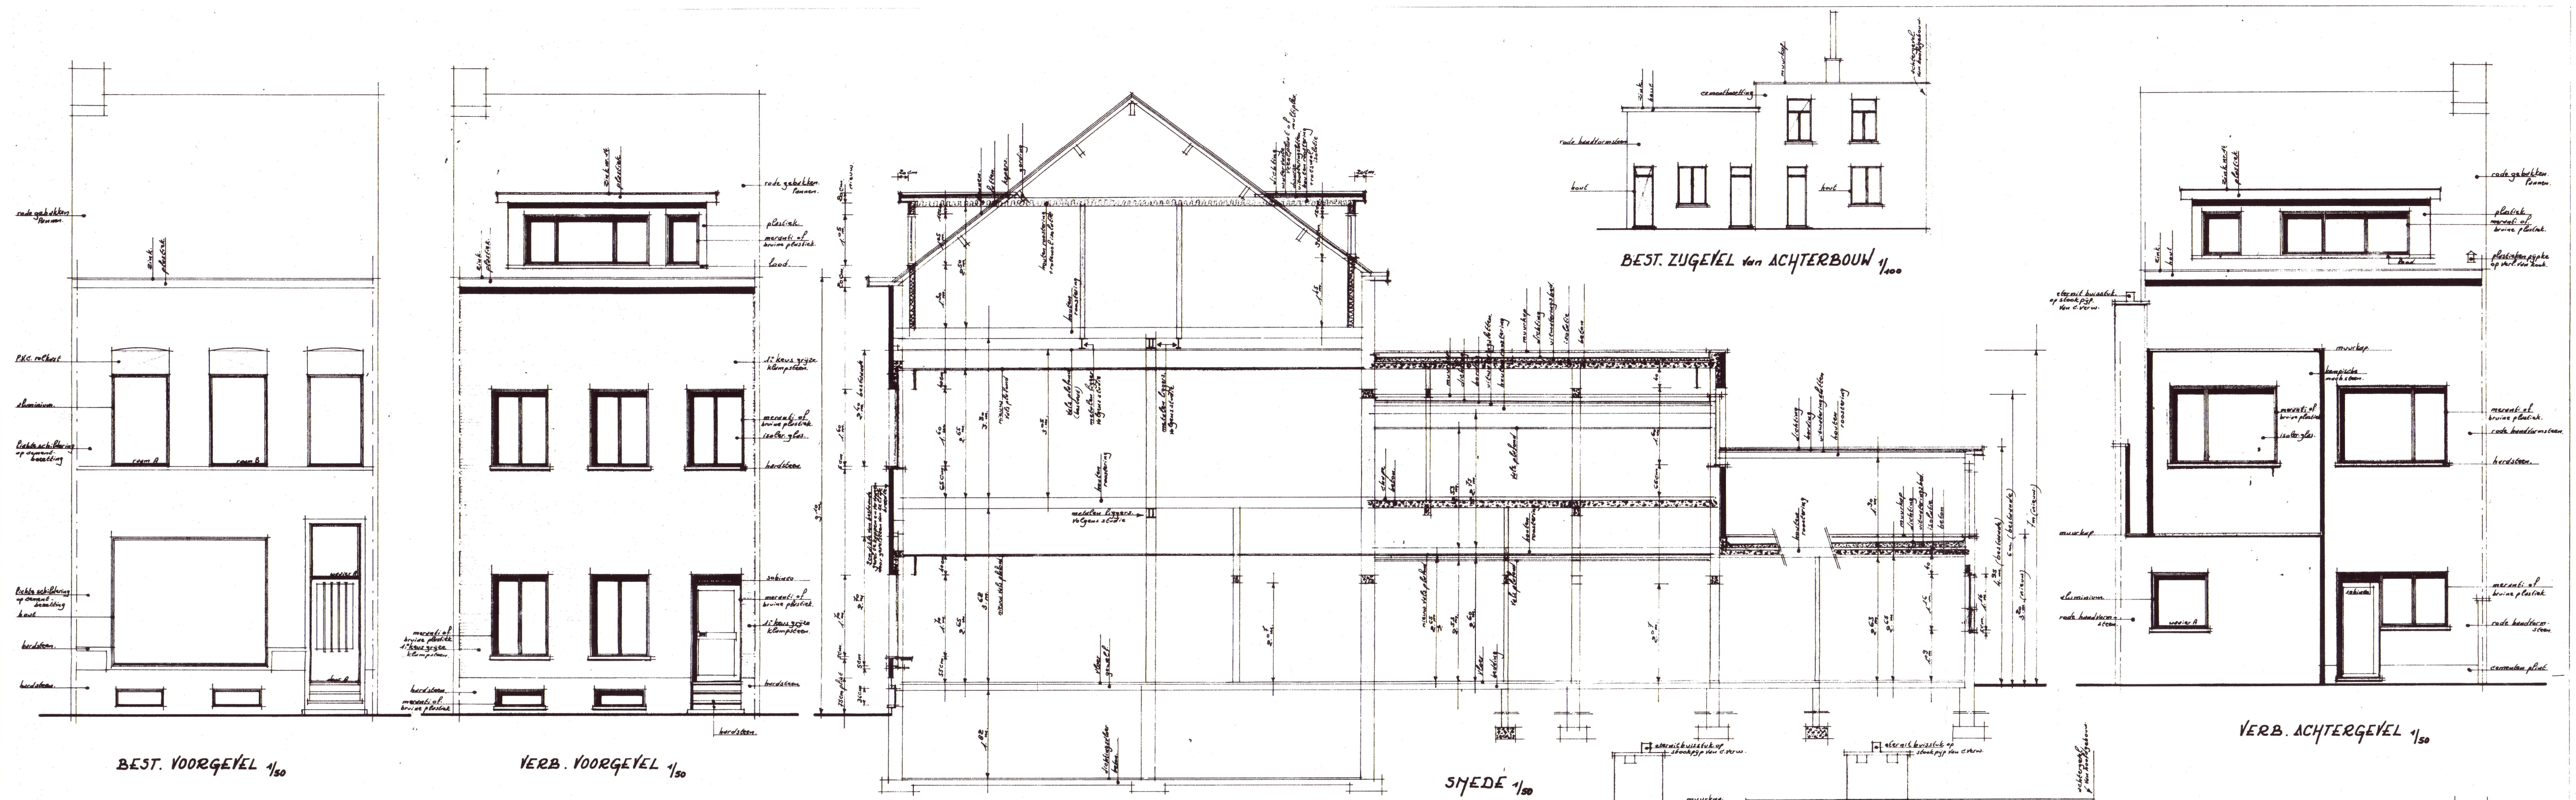

DE GEVELS BLIJVEN HETZELFDE

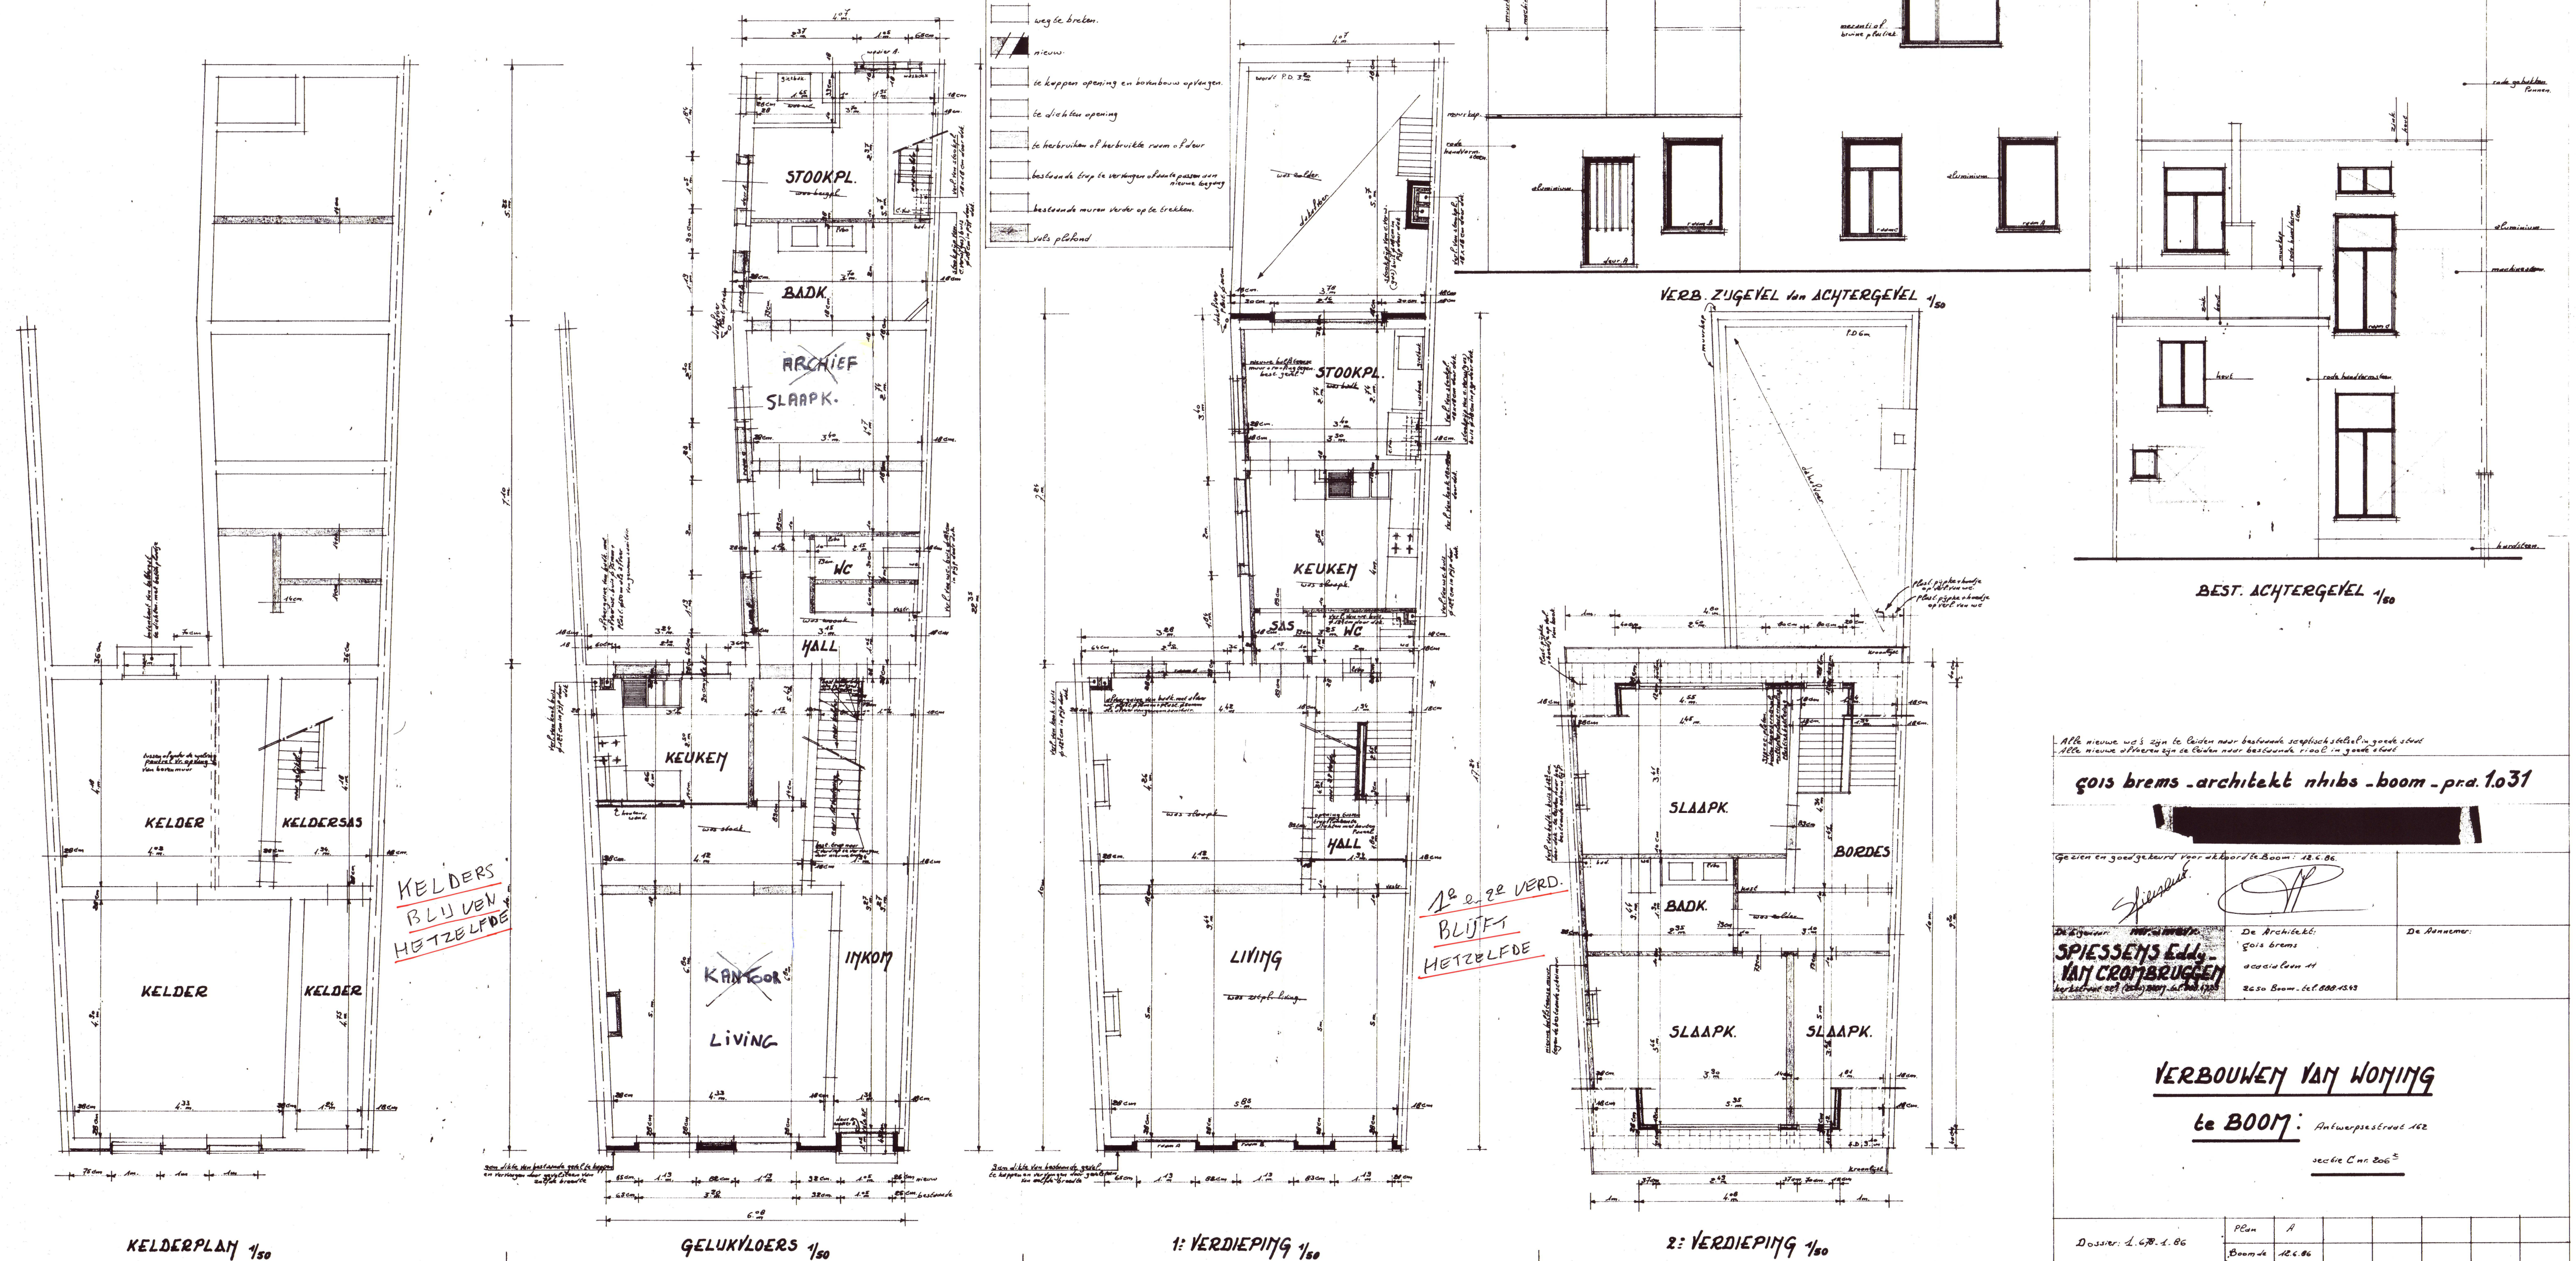


gois brems -architect nhibs -boom -pra.1031

gezien en goedgekeurd voor uitvoering te Boom 18.6.86

De Architect:
 gois brems

De Aanvrager:
 SPIESSENS Edm.

VERBOUWEN VAN WONING
 te BOOM: Antwerpsestraat 102
 sectie C no 2065

Dossier: L. 478 d. 86

Plan: A
